


カーゲート・カーポート

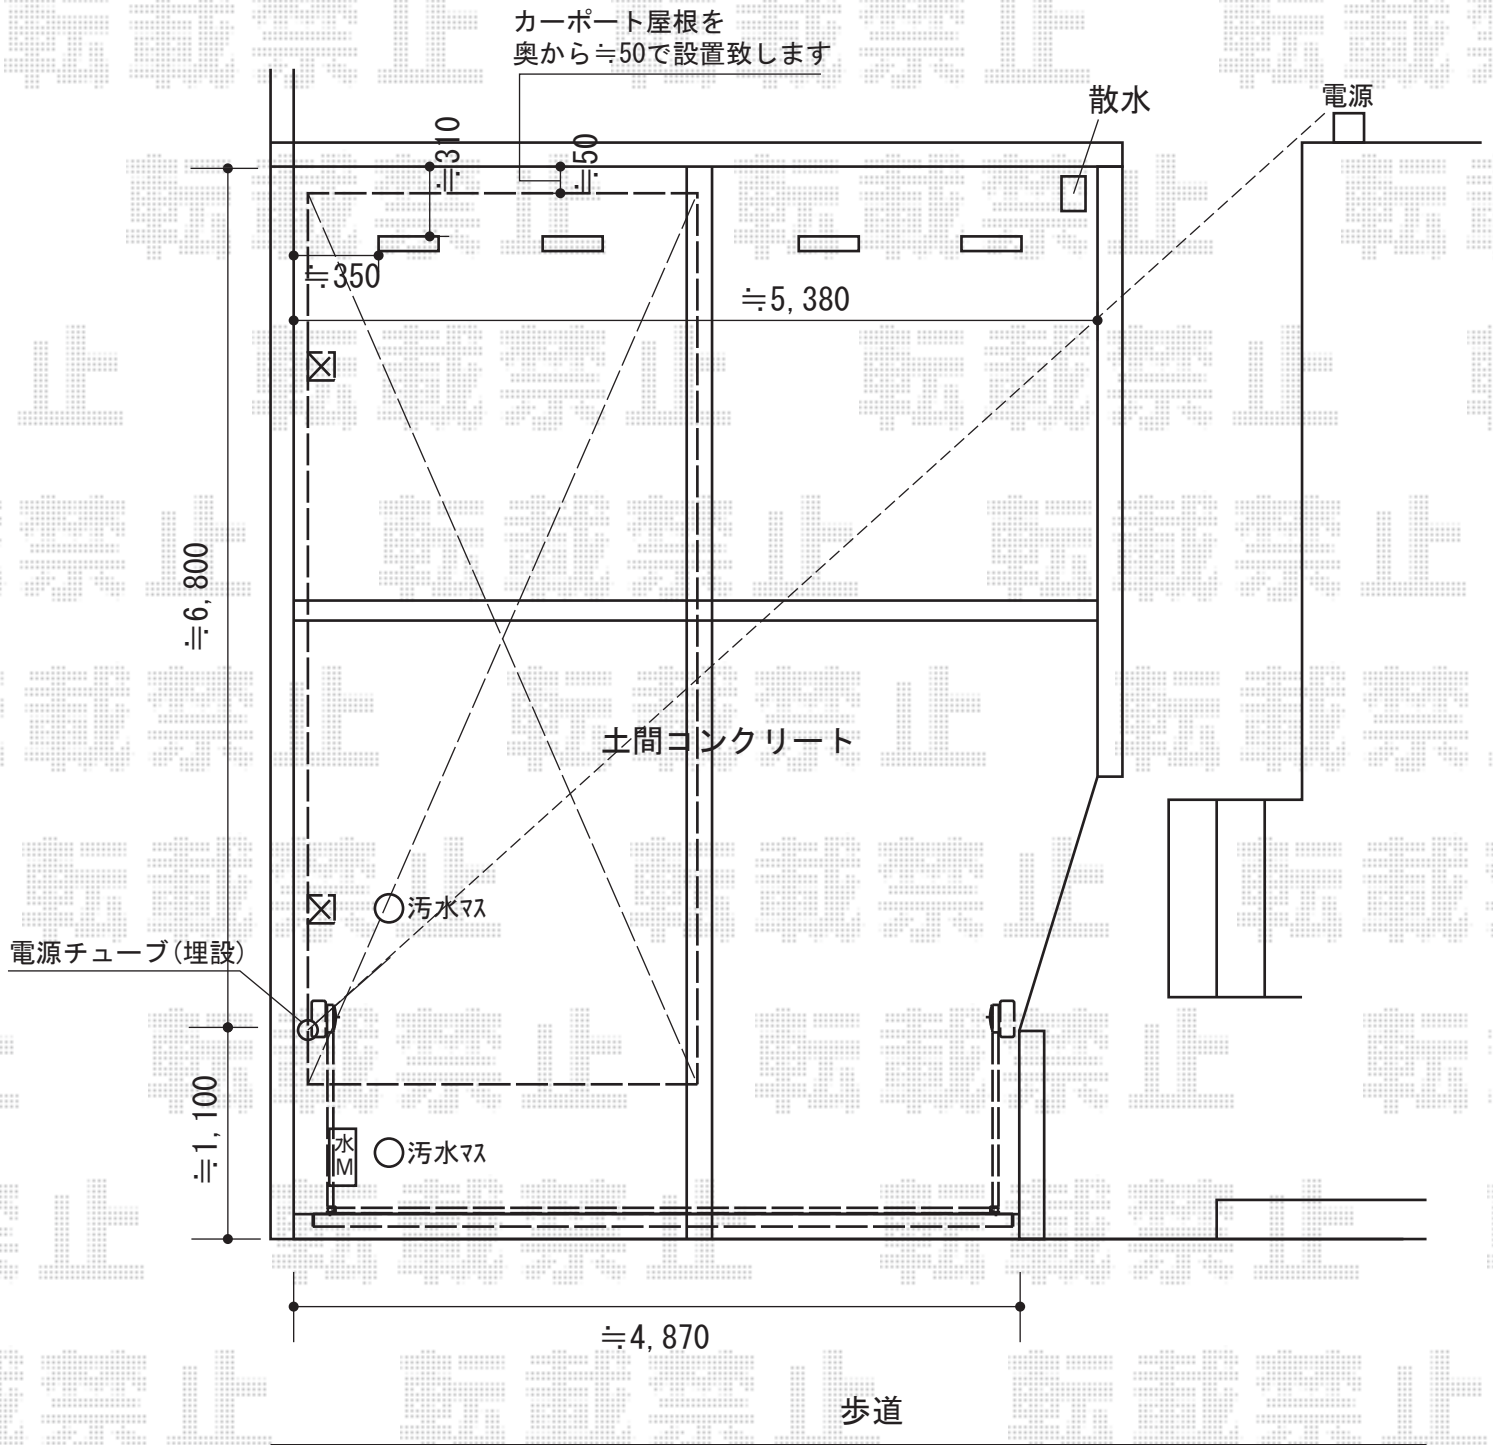

TOEX アーキフィット積雪 ~ 30 cm対応
 幅=2,700mm
 奥行=5,726mm
 色：ナチュラルシルバー
 屋根材：熱線吸収アクアシャインポリカーボネート
 (クリアブルー-S)
 柱仕様：ロング柱仕様 (有効高 約2,501mm)

TOEX ワイドオーバードアS4型 電動式
 本体 (W×H) =4,750mm×1,200mm
 色：ナチュラルシルバーF
 柱仕様：ハイルーフ仕様 (有効高 約2,150mm)
 駆動：電動式AC100V結線用柱仕様

現場状況や作図制限により概略図の内容と多少の違いが生じることがございます。
 施工時は、現場優先とさせて頂きたく思いますので、お立会い頂き、
 最終のご指示のほど、何卒、宜しくお願い致します。



EX-SHOP
[HTTP://WWW.EX-SHOP.NET](http://www.ex-shop.net)

担当：高倉

全ての著作権は、エクスショップに帰属します。当社とのお取引目的外の使用・複製・転載禁止となっております。