


カーポート・フェンス

リブブロック2段積み+
プレリオフェンスR11型

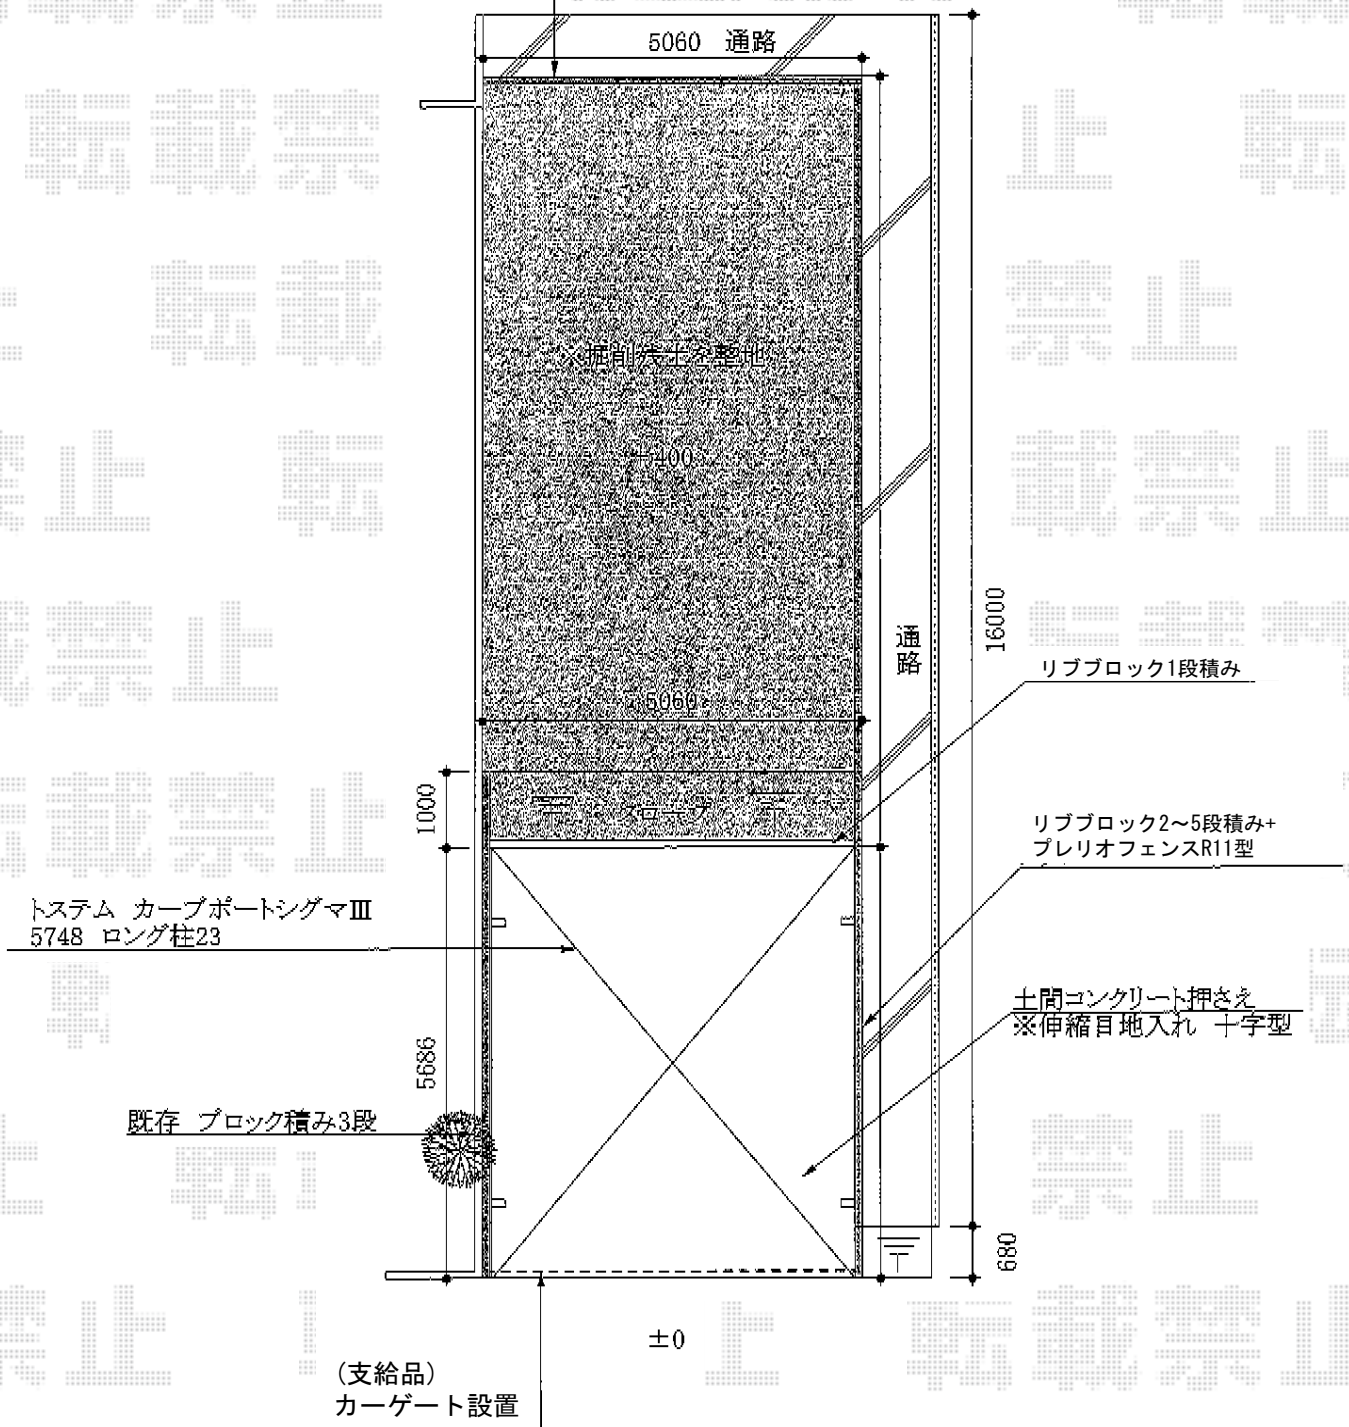

トステム カーブポートシグマIII ワイド 積雪~30cm対応
幅=4,837mm
奥行=5,686mm
色：シャイングレー
屋根材：熱線吸収アクアポリカーボネート（ライトブルー）
柱仕様：ロング柱23仕様（有効高 約2,300mm）

トステム 収納式物干し 標準 2本入り
色：シャイングレー

TOEX シャレオR11型フェンス フリーポールタイプ
本体1枚 (W×H) = (W1,979.5mm×H800mm) × 11スパン
自由柱：T-8×13本
部品：部品セットC×13
部品：コーナー継手×1
部品：端部キャップC×1
色：シャイングレー

現場状況や作図制限により概略図の内容と多少の違いが生じることがございます。
施工時は、現場優先とさせて頂きたく思いますので、お立会い頂き、
最終のご指示のほど、何卒、宜しくお願い致します。



EX-SHOP
HTTP://WWW.EX-SHOP.NET

担当：越智

全ての著作権は、エクスショップに帰属します。当社とのお取引目的外の使用・複製・転載禁止となっております。