


リコステージII

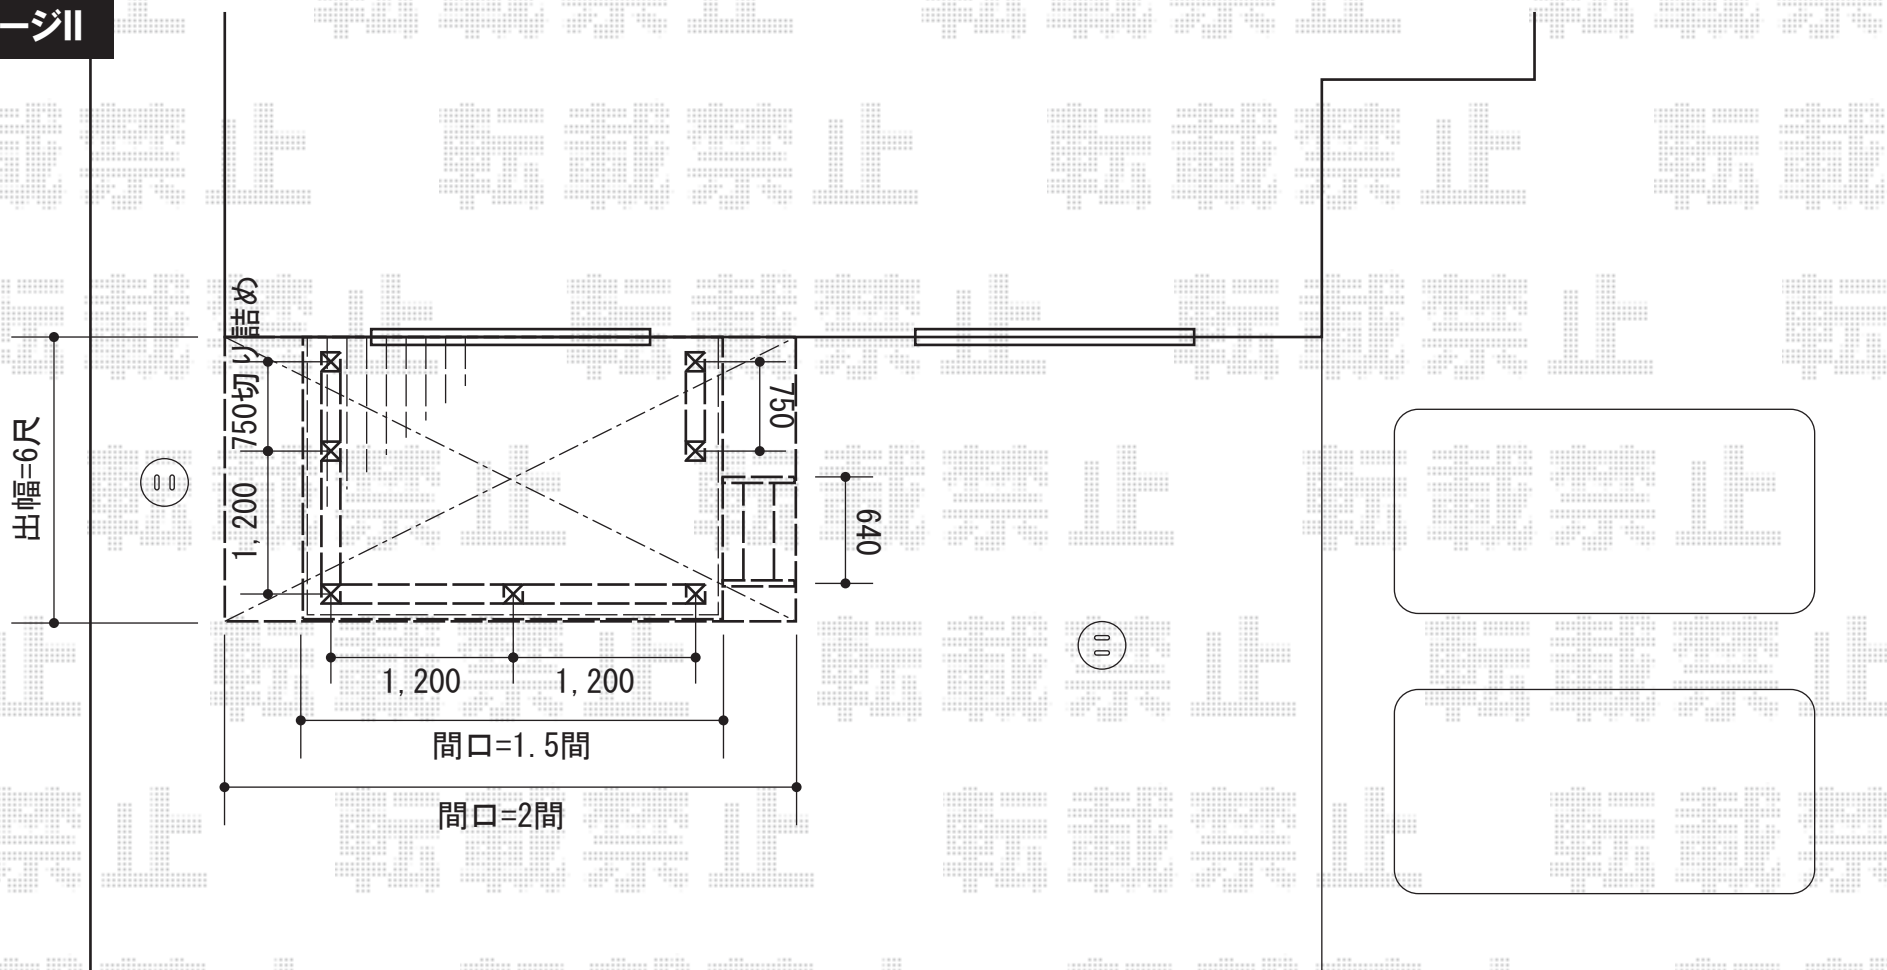

リコステージII

間口=1.5間 (2,760mm)
出幅=6尺 (1,833mm)
色：ライトベージュ
床板：縦貼り
幕板：幕板A (厚タイプ)
束柱：束柱B (282~432mm)
オプション：ステップ2段×1箇所

リコステージII デッキフェンス

本体：フラットラチス粗目【仮】T-8/W1,200×4
柱：ベース仕様T-8主柱×7
(ベースプレート (床板固定用) 共)
笠木・下棧：2スパン用 (L2,700) × 2
1スパン用 (L750) × 1
部品：笠木端部キャップ×2
色：ライトベージュ

ライザーテラスII F型 テラスタイプ 単体 積雪~20cm対応
間口=関東間2.0間 (柱芯々3,440mm 屋根幅3,660mm)
出幅=6尺 (1,785mm)
色：シャイングレー
屋根材：ポリカーボネート (クリアマット/すりガラス調)
柱仕様：柱位置固定タイプ (柱2本) /長尺
施工方法：上止め仕様
オプション：吊り下げ物干し標準2本入

現場状況や作図制限により概略図の内容と多少の違いが生じることがございます。
施工時は、現場優先とさせていただきますので、お立会い頂き、
最終のご指示のほど、何卒、宜しくお願い致します。



EX-SHOP
HTTP://WWW.EX-SHOP.NET

担当：小林