


リコステージII 単体

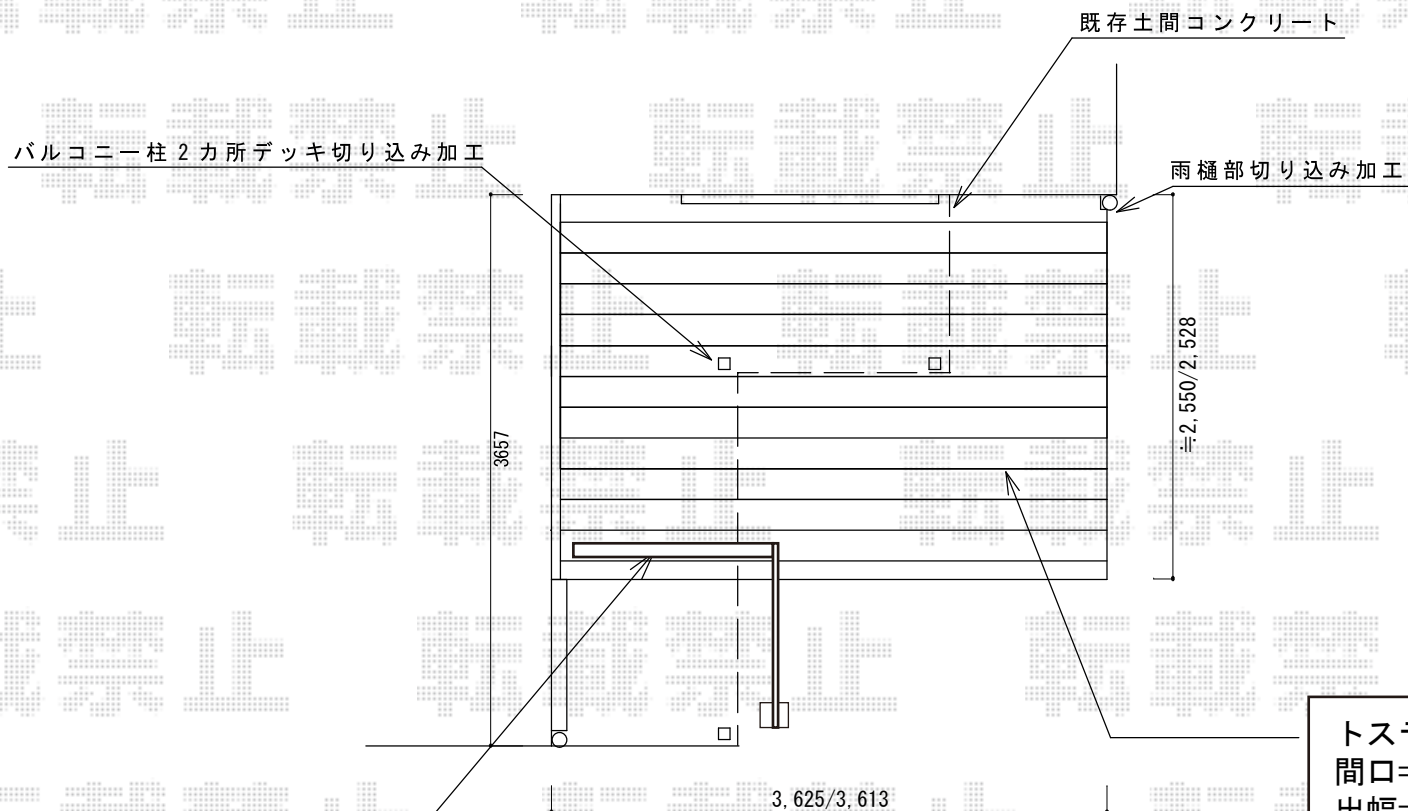

YKK AP シンプルモダンデッキフェンス1型 笠木のみの
フェンス笠木：1スパン用×1
笠木部品：端部キャップ×2 独立柱：T80×2
柱連結ブラケット：中柱（端柱）用×2
補助用フェンス笠木：A型×1
独立柱：T80×1 独立埋込柱：T80×1
色：プラチナステン

トステム リコステージII 単体
間口=2,528mm
出幅=12尺 (3,613mm)
色：ダークグレー
床板：縦張り
幕板：幕板B（薄タイプ）
束柱：束柱A（550mm）

現場状況や作図制限により概略図の内容と多少の違いが生じることがございます。
施工時は、現場優先とさせて頂きたく思いますので、お立会い頂き、
最終のご指示のほど、何卒、宜しくお願い致します。

