


カーポート・カーゲート

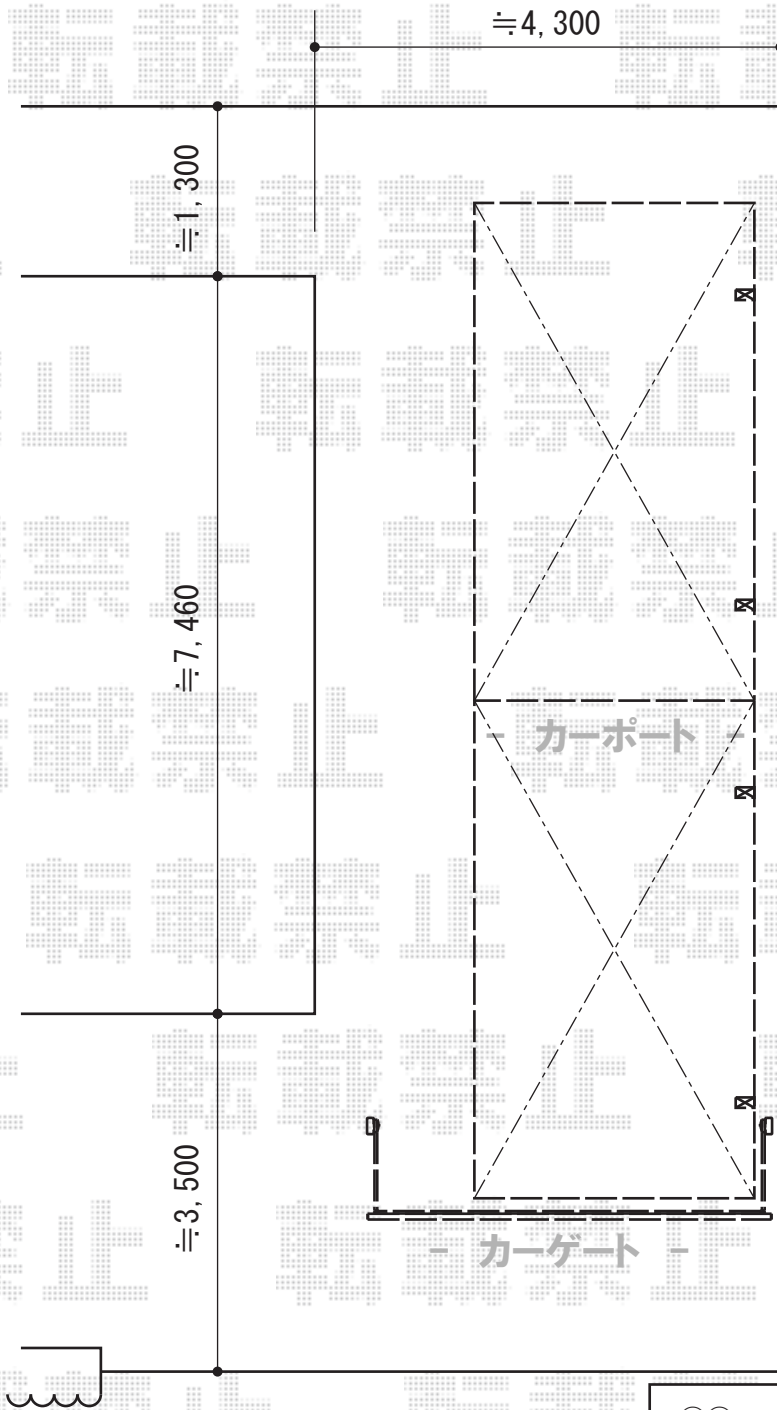

Value Select

プレシオスポート 縦連棟 積雪～20cm対応

幅=2,700mm

奥行=10,064mm

色：ノーブルステン

屋根材：①ポリカーボネート（スカイブルー）

②熱線遮断ポリカーボネート

（スカイブルーマット調）

柱仕様：ハイルーフ仕様（有効高 約2,250mm）

③トステム

カーポートシグマIII 縦連棟 積雪～30cm対応

幅=3,000mm

奥行=9,922mm

色：シャイングレー

屋根材：ポリカーボネート（ブルースモーク）

柱仕様：ロング柱23仕様（有効高 約2,300mm）

①②

Value Select スウィングアップゲートワイド 横格子型 手動式

本体（W×H）=（3,250×1,000mm）

色：ステンカラー

柱仕様：ハイルーフ仕様（有効高 約2,140mm）

駆動：手動式

③

TOEX ワイドオーバードアS1型 手動式

本体（W×H）=（3,250×1,200mm）

色：シャイングレー

柱仕様：ハイルーフ仕様（有効高 約2,150mm）

駆動：手動式

現場状況や作図制限により概略図の内容と多少の違いが生じることがございます。
施工時は、現場優先とさせて頂きたく思いますので、お立会い頂き、
最終のご指示のほど、何卒、宜しくお願い致します。



EX-SHOP
HTTP://WWW.EX-SHOP.NET

担当：山田