


リウッドデッキ 200 単体

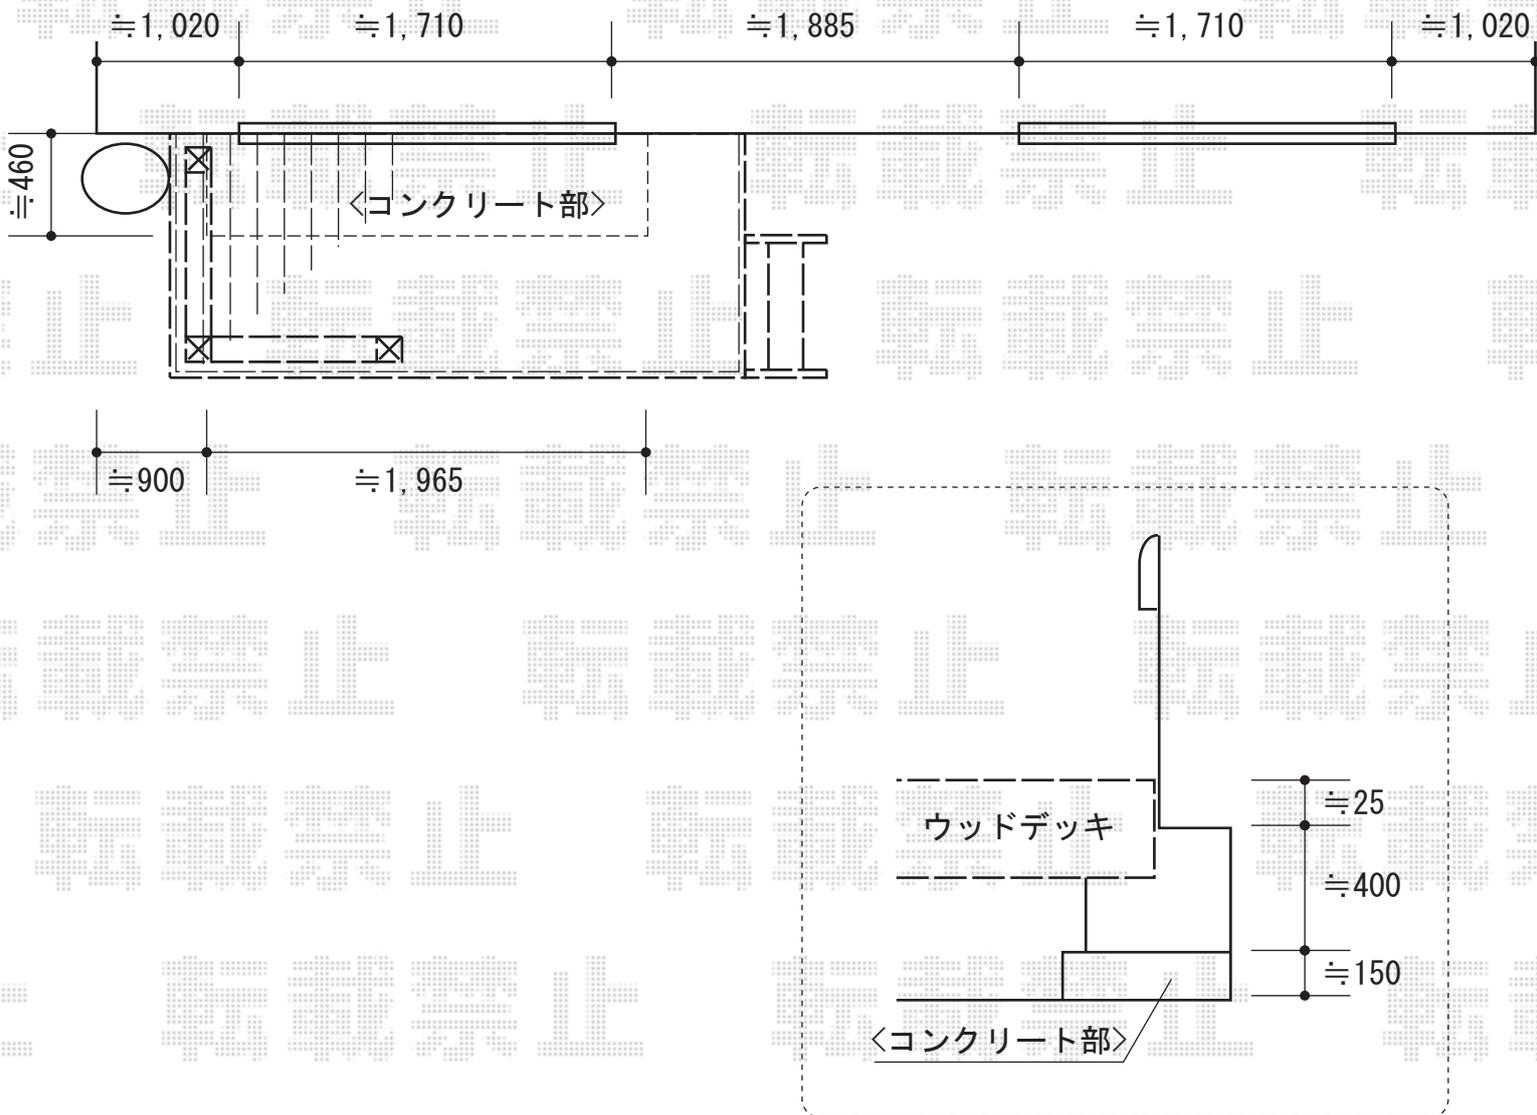

YKK AP リウッドデッキ 200 単体

間口=1.5間 (2,657mm)

出幅=3尺 (925mm)

色：(床板：ホワイトブラウン/束柱：プラチナステン)

床板：縦貼り

束柱：Tタイプ (400~500mm) × 2本/Hタイプ (800~700mm) × 4本

YKK AP リウッドデッキフェンス2型<ラチス格子>

本体1枚 (W×H) = (745×700mm) × 2枚

端柱：T80×2本

90° 専用角柱：T80×1本

色：ホワイトブラウン

現場状況や作図制限により概略図の内容と多少の違いが生じることがございます。
施工時は、現場優先とさせていただきますので、お立会い頂き、
最終のご指示のほど、何卒、宜しくお願い致します。



EX-SHOP
HTTP://WWW.EX-SHOP.NET

担当：永田