


ほせるんですII R型 床納まり ランマ無 積雪~20cm対応

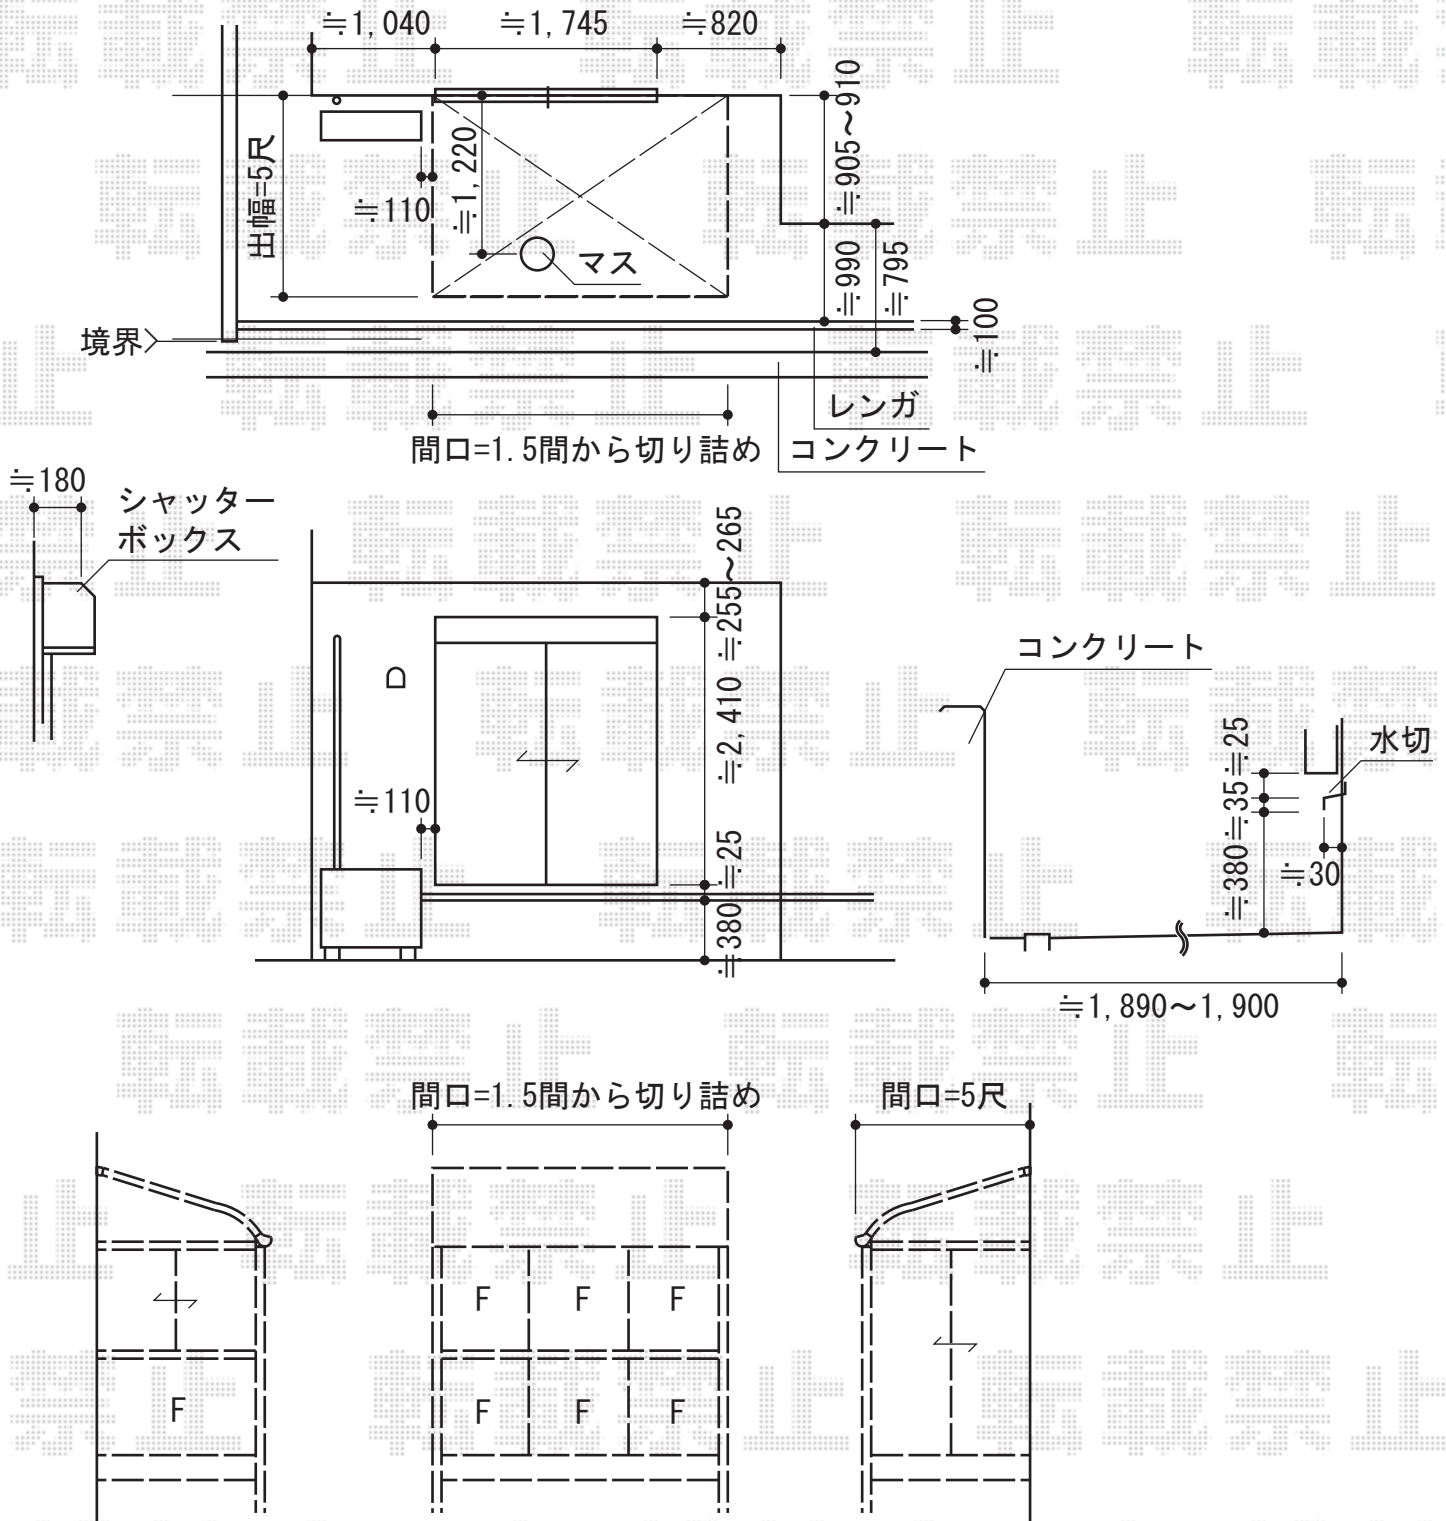

トステム ほせるんですII R型 床納まり ランマ無 積雪~20cm対応
 寸法=関東間1.5間 (2,730mm) × 5尺 (1,485mm)
 正面ユニット: FIX
 側面ユニット: [外観左]高窓(2枚建)・網戸/[外観右]テラス(2枚建)・網戸
 色: ブラック
 屋根材: ポリカーボネート(クリアマット/すりガラス調)
 床材: 塩ビデッキボード(グレー)
 オプション: 吊り下げ物干し 標準 2本入
 追加部材: 根太掛け固定加工部材

現場状況や作図制限により概略図の内容と多少の違いが生じることがございます。
 施工時は、現場優先とさせて頂きたく思いますので、お立会い頂き、
 最終のご指示のほど、何卒、宜しくお願い致します。



EX-SHOP
 HTTP://WWW.EX-SHOP.NET

担当: 八浦

全ての著作権は、エクスショップに帰属します。当社とのお取引目的外の使用・複製・転載禁止となっております。