
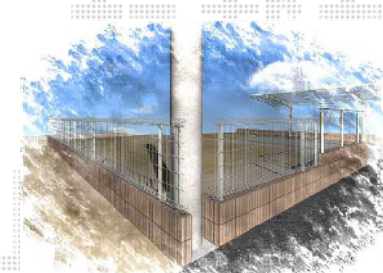


カーポート・フェンス・バルコニー屋根

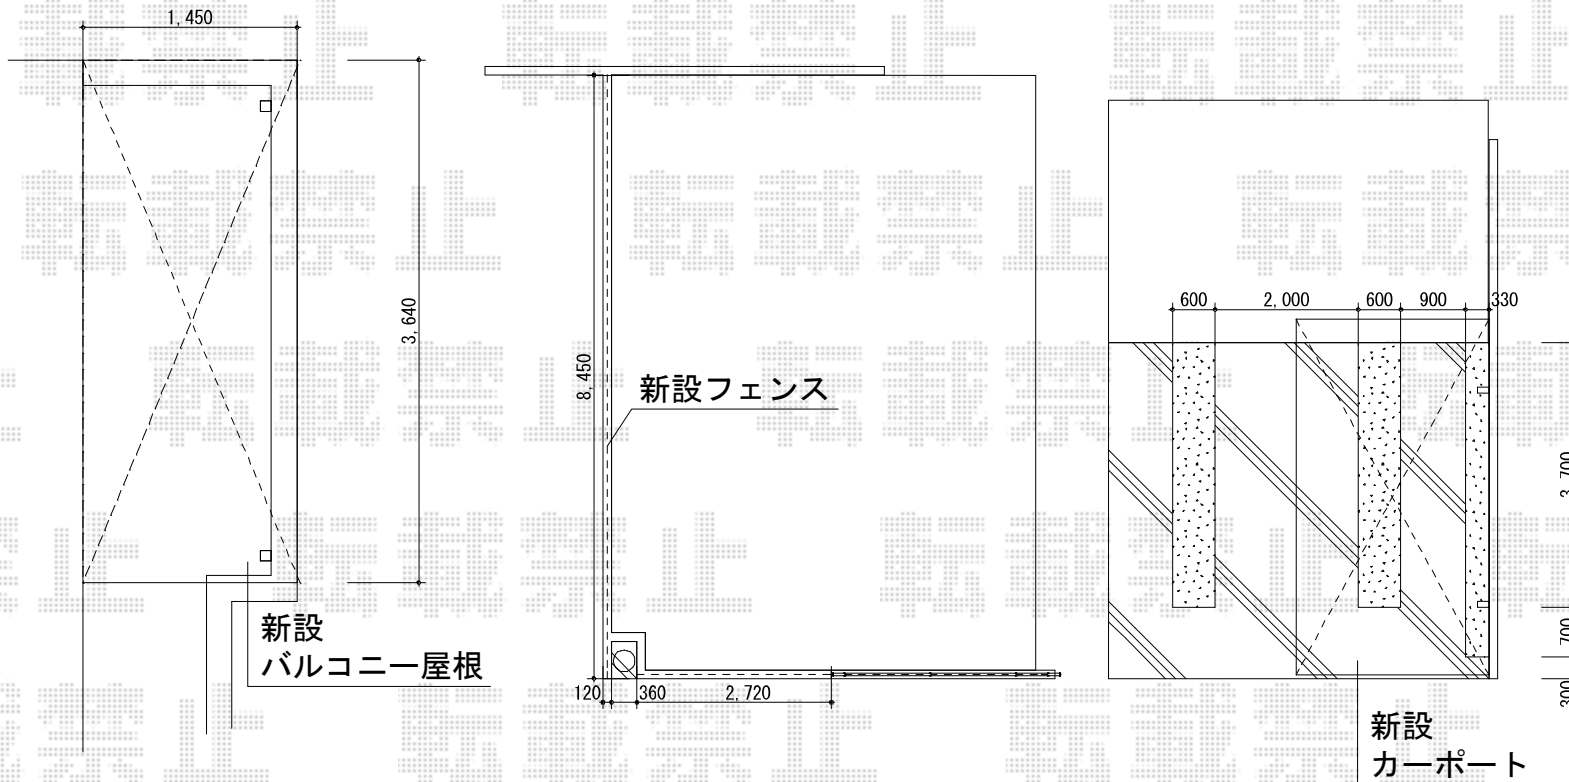

トステム ライザーテラスII R型 単体 屋根タイプ 積雪~20cm対応
 間口=関東間2.0間 (柱芯々3,440mm 屋根幅3,660mm)
 出幅=5尺 (1,485mm)
 色: シャイングレー
 屋根材: ポリカーボネート (クリアマット/すりガラス調)
 柱仕様: 柱奥行移動タイプ (柱2本)
 施工方法: 下止め仕様
 柱固定金具: 中間用×2
 オプション: 吊り下げ物干し 標準 2本入

YKK AP イーネットフェンス1F型
 本体1枚 (W×H) = (1,990×800mm) × 6枚
 アルミ自由柱: T80 (¥2,100) × 9本
 端部キャップ: (¥400) × 2セット
 色: ダークブラウン

トステム カーポートシグマIII 積雪~30cm対応
 幅=2,701mm
 奥行=4,980mm
 色: シャイングレー
 屋根材: ポリカーボネート (ブルースモーク)
 柱仕様: 標準柱仕様 (有効高 約1,800mm)

現場状況や作図制限により概略図の内容と多少の違いが生じることがございます。
 施工時は、現場優先とさせて頂きたく思いますので、お立会い頂き、
 最終のご指示のほど、何卒、宜しくお願い致します。

全ての著作権は、エクスショップに帰属します。当社とのお取引目的外の使用・複製・転載禁止となっております。



EX-SHOP
[HTTP://WWW.EX-SHOP.NET](http://www.ex-shop.net)

担当: 永田