


ライザーテラスII R型 テラスタイプ 単体 積雪～20cm対応

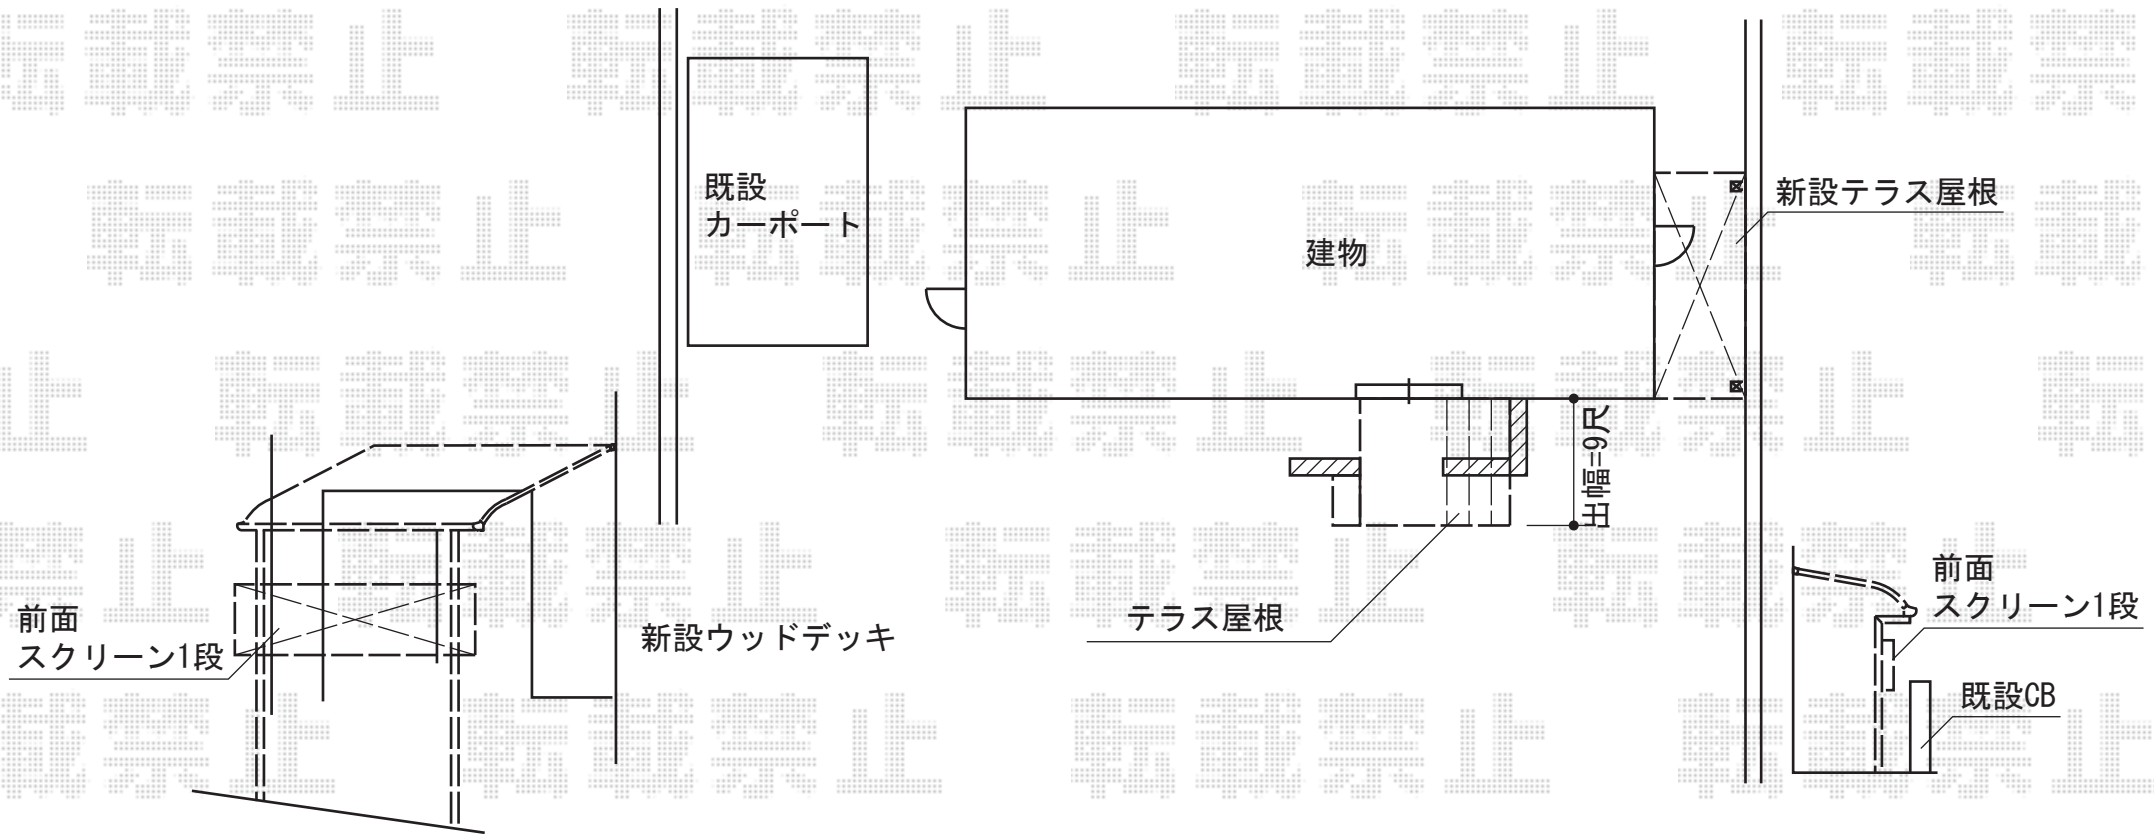

トステム 【デッキ側】ライザーテラスII R型 テラスタイプ 単体 積雪～20cm対応
 間口=メートル3,000 (柱芯々2,800mm 屋根幅3,020mm)
 出幅=4尺 (1,185mm)
 色：シャイングレー
 屋根材：ポリカーボネート (クリアマット/すりガラス調)
 柱仕様：柱位置固定タイプ (柱2本) /長尺
 施工方法：上止め仕様
 オプション：前面スクリーン1段 屋根材ホルダー (3本入) ×1
 オプション：前面スクリーンふさぎ材

トステム 【玄関側】ライザーテラスII R型 テラスタイプ 単体 積雪～20cm対応
 間口=メートル4,000 (柱芯々3,800mm 屋根幅4,020mm)
 出幅=4尺 (1,185mm)
 色：シャイングレー
 屋根材：ポリカーボネート (クリアマット/すりガラス調)
 柱仕様：柱位置固定タイプ (柱2本) /長尺/持ち出し柱仕様
 施工方法：上止め仕様

現場状況や作図制限により概略図の内容と多少の違いが生じることがございます。
 施工時は、現場優先とさせて頂きたく思いますので、お立会い頂き、
 最終のご指示のほど、何卒、宜しくお願い致します。

全ての著作権は、エクスショップに帰属します。当社とのお取引目的外の使用・複製・転載禁止となっております。



EX-SHOP
[HTTP://WWW.EX-SHOP.NET](http://www.ex-shop.net)

担当：小林