


# テラス屋根・カーポート

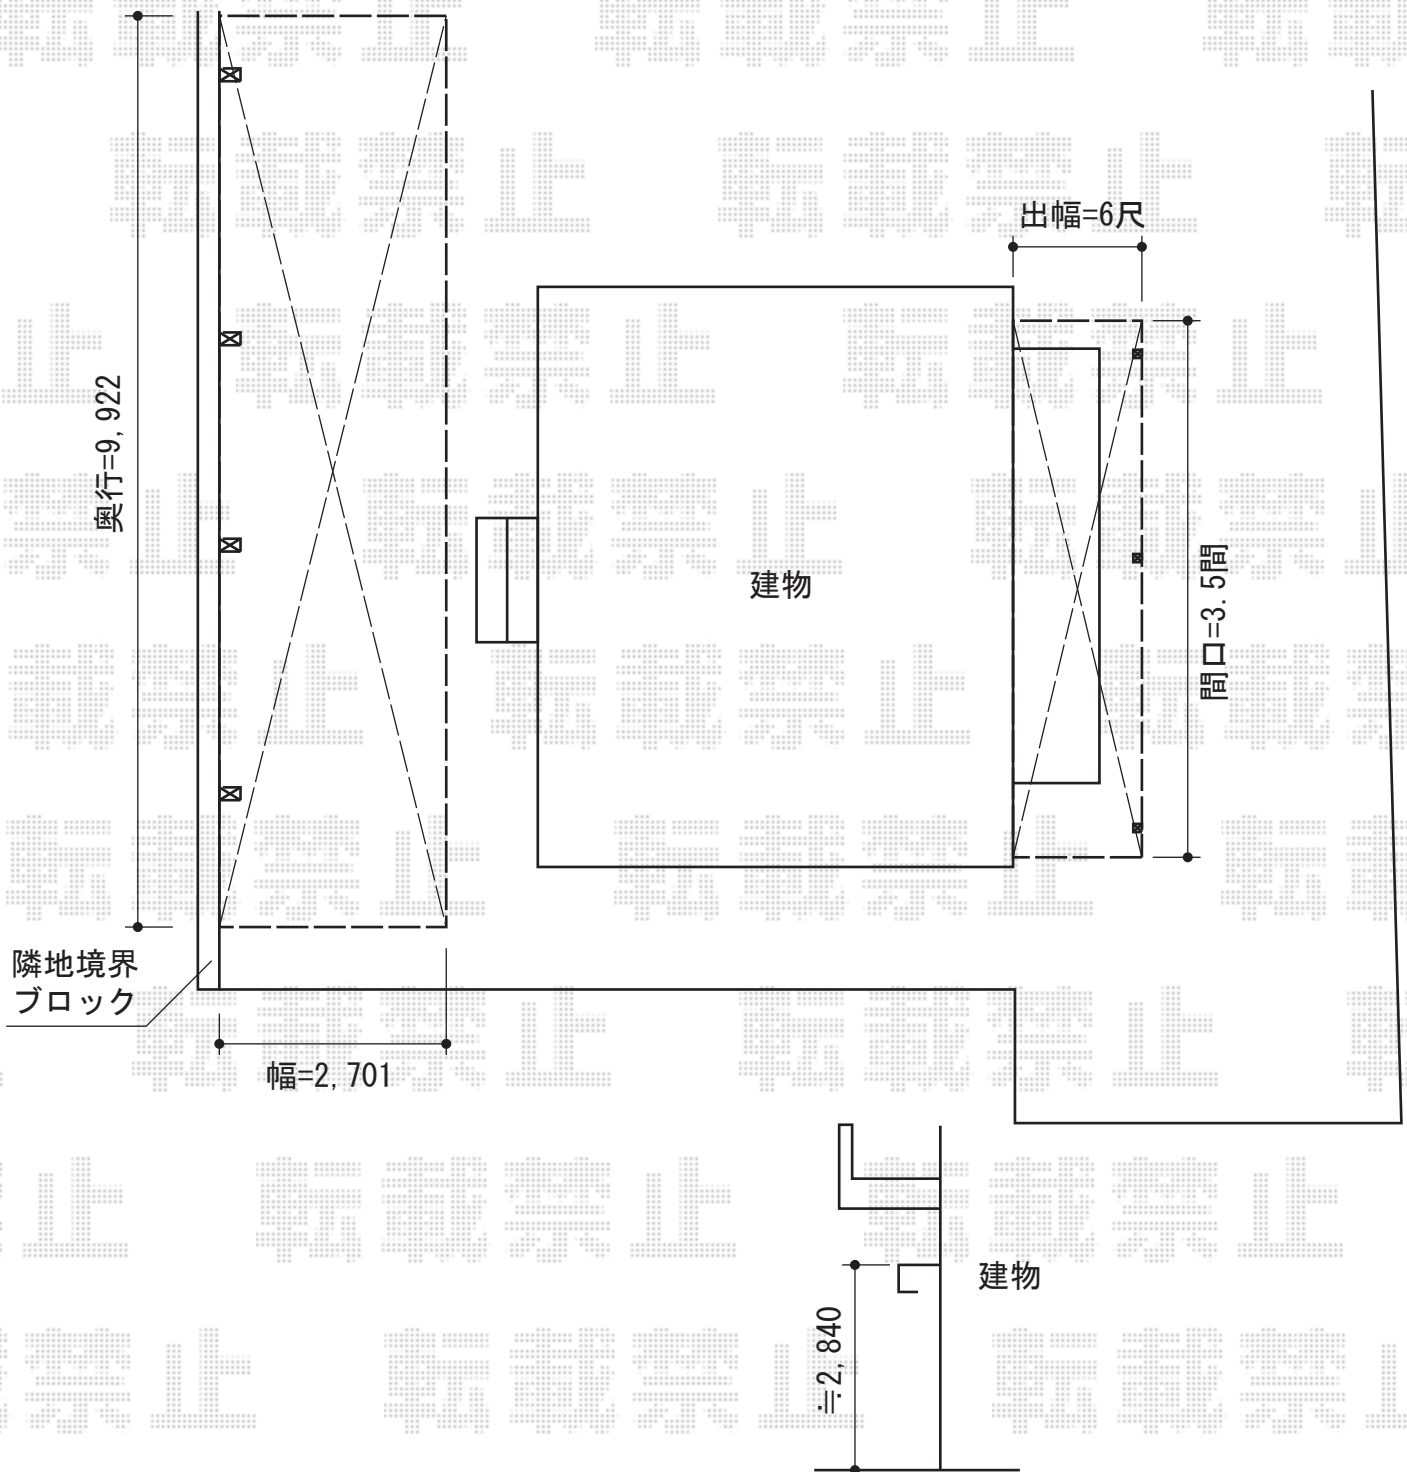

トステム カーブポートシグマIII 縦連棟積雪~30cm対応  
 幅=2,700mm  
 奥行=9,922mm  
 色：シャイングレー  
 屋根材：熱線吸収ポリカーボネート（ライトブルーマット調）  
 柱仕様：ロング柱23仕様（有効高 約2,300mm）

Value Select プレシオステラス R型 テラスタイプ 連棟  
 積雪~20cm対応  
 間口=関東間2.0間+1.5間（柱芯々6,215mm 屋根幅6,400mm）  
 出幅=6尺（1,770mm）  
 色：ノーブルステン  
 屋根材：ポリカーボネート（スカイブルー）  
 柱仕様：柱位置固定タイプ（柱3本）  
 施工方法：上止め

現場状況や作図制限により概略図の内容と多少の違いが生じることがございます。  
 施工時は、現場優先とさせて頂きたく思いますので、お立会い頂き、  
 最終のご指示のほど、何卒、宜しくお願い致します。



EX-SHOP  
[HTTP://WWW.EX-SHOP.NET](http://www.ex-shop.net)

担当：小林