


ウッドデッキ・フェンス

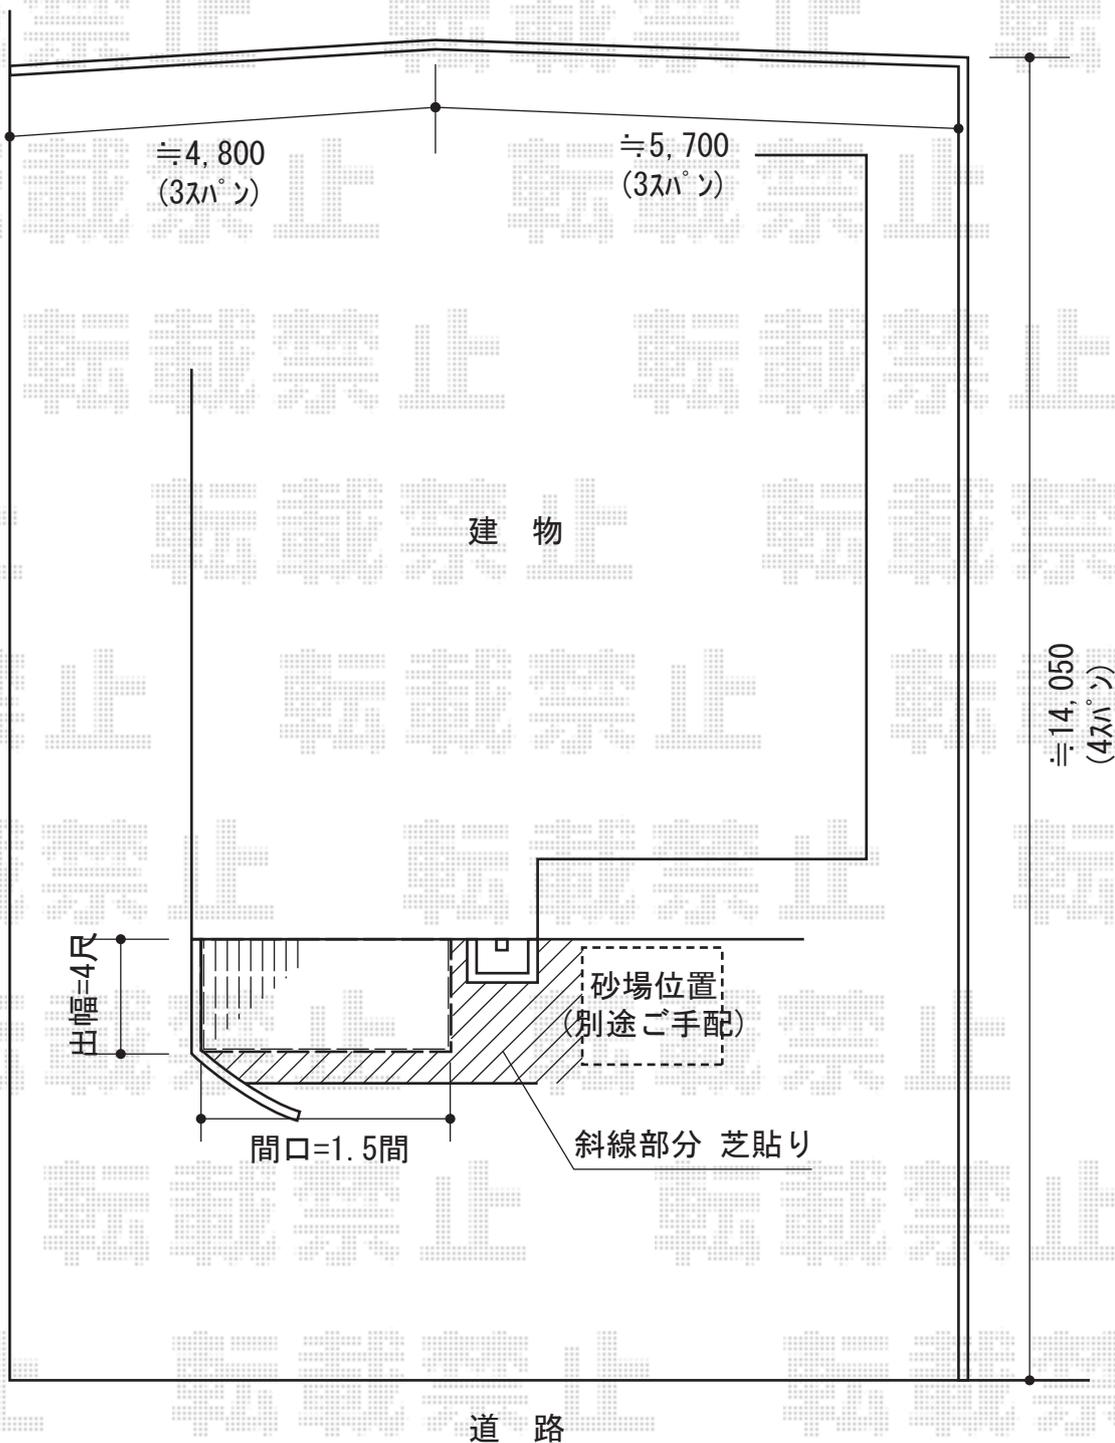

YKK AP リウッドデッキ200 単体
 間口=1.5間 (2,657mm)
 出幅=4尺 (1,225mm)
 色：ナチュラルブラウン
 床板：縦張り
 束柱：Sタイプ (450mm) 【プラチナステン】

積水樹脂 メッシュフェンスG10-R
 本体1枚 (W×H) = (2,000×800mm) (¥4,370) × 13枚
 支柱：#800 (¥1,380) × 16本
 支柱金具：#800 (¥990) × 16セット
 パネルコーナー金具：(¥1,730) × 2セット
 保護キャップ：(¥260) × 3セット
 色：ステンベージュ

現場状況や作図制限により概略図の内容と多少の違いが生じることがございます。
 施工時は、現場優先とさせて頂きたく思いますので、お立会い頂き、
 最終のご指示のほど、何卒、宜しくお願い致します。



EX-SHOP
[HTTP://WWW.EX-SHOP.NET](http://www.ex-shop.net)

担当：岡本