
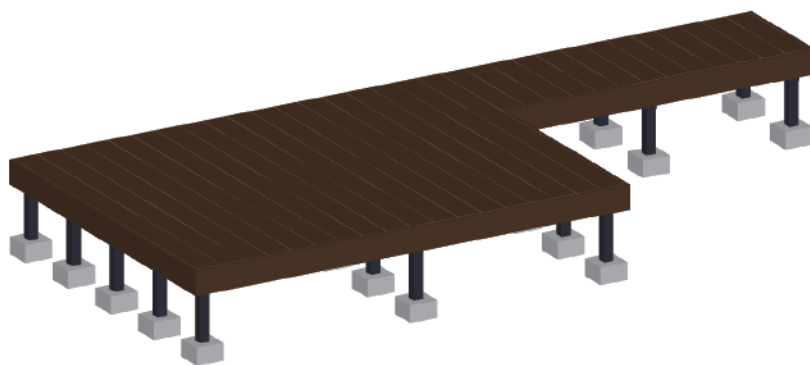
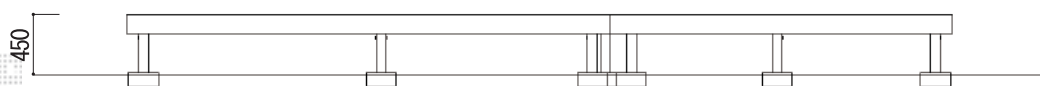


# ウッドデッキ・フェンス

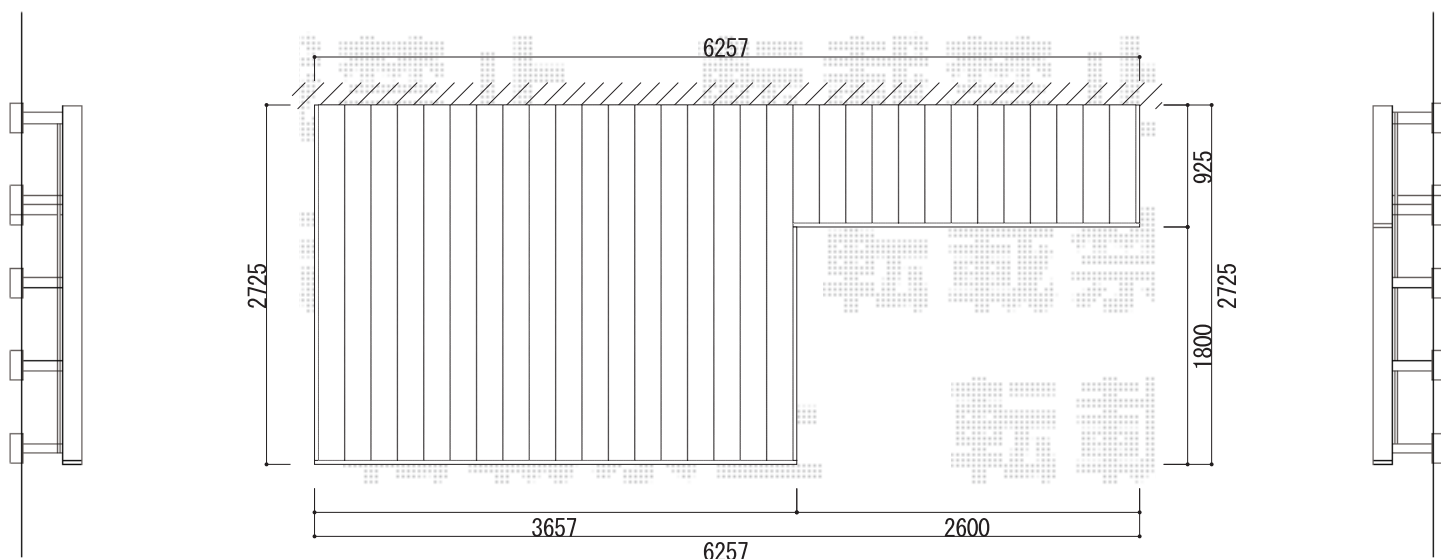

YKK AP リウッドデッキ200 異型  
間口=3.5間 (6,257mm)  
出幅=9尺 (2,725mm) / 3尺 (925mm)  
色：レッドブラウン  
床板：縦張り  
束柱：Tタイプ (400~500mm)  
柱色カームブラック

YKK AP エクスラインフェンス12型 自由柱タイプ  
本体1枚 (W×H) = (1,975×800mm/¥16,500.-) × 16  
柱仕様：自由柱1型T80 (¥3,500.-) × 24  
色：カームブラック  
部品：端部カバーT80 (¥4,000.-) × 7  
エンドキャップ (¥600.-) × 7

現場状況や作図制限により概略図の内容と多少の違いが生じることがございます。  
施工時は、現場優先とさせて頂きたく思いますので、お立会い頂き、  
最終のご指示のほど、何卒、宜しくお願い致します。



EX-SHOP  
HTTP://WWW.EX-SHOP.NET

担当：長谷川

全ての著作権は、エクスショップに帰属します。当社とのお取引目的外の使用・複製・転載禁止となっております。