


# カーゲート・カーポート

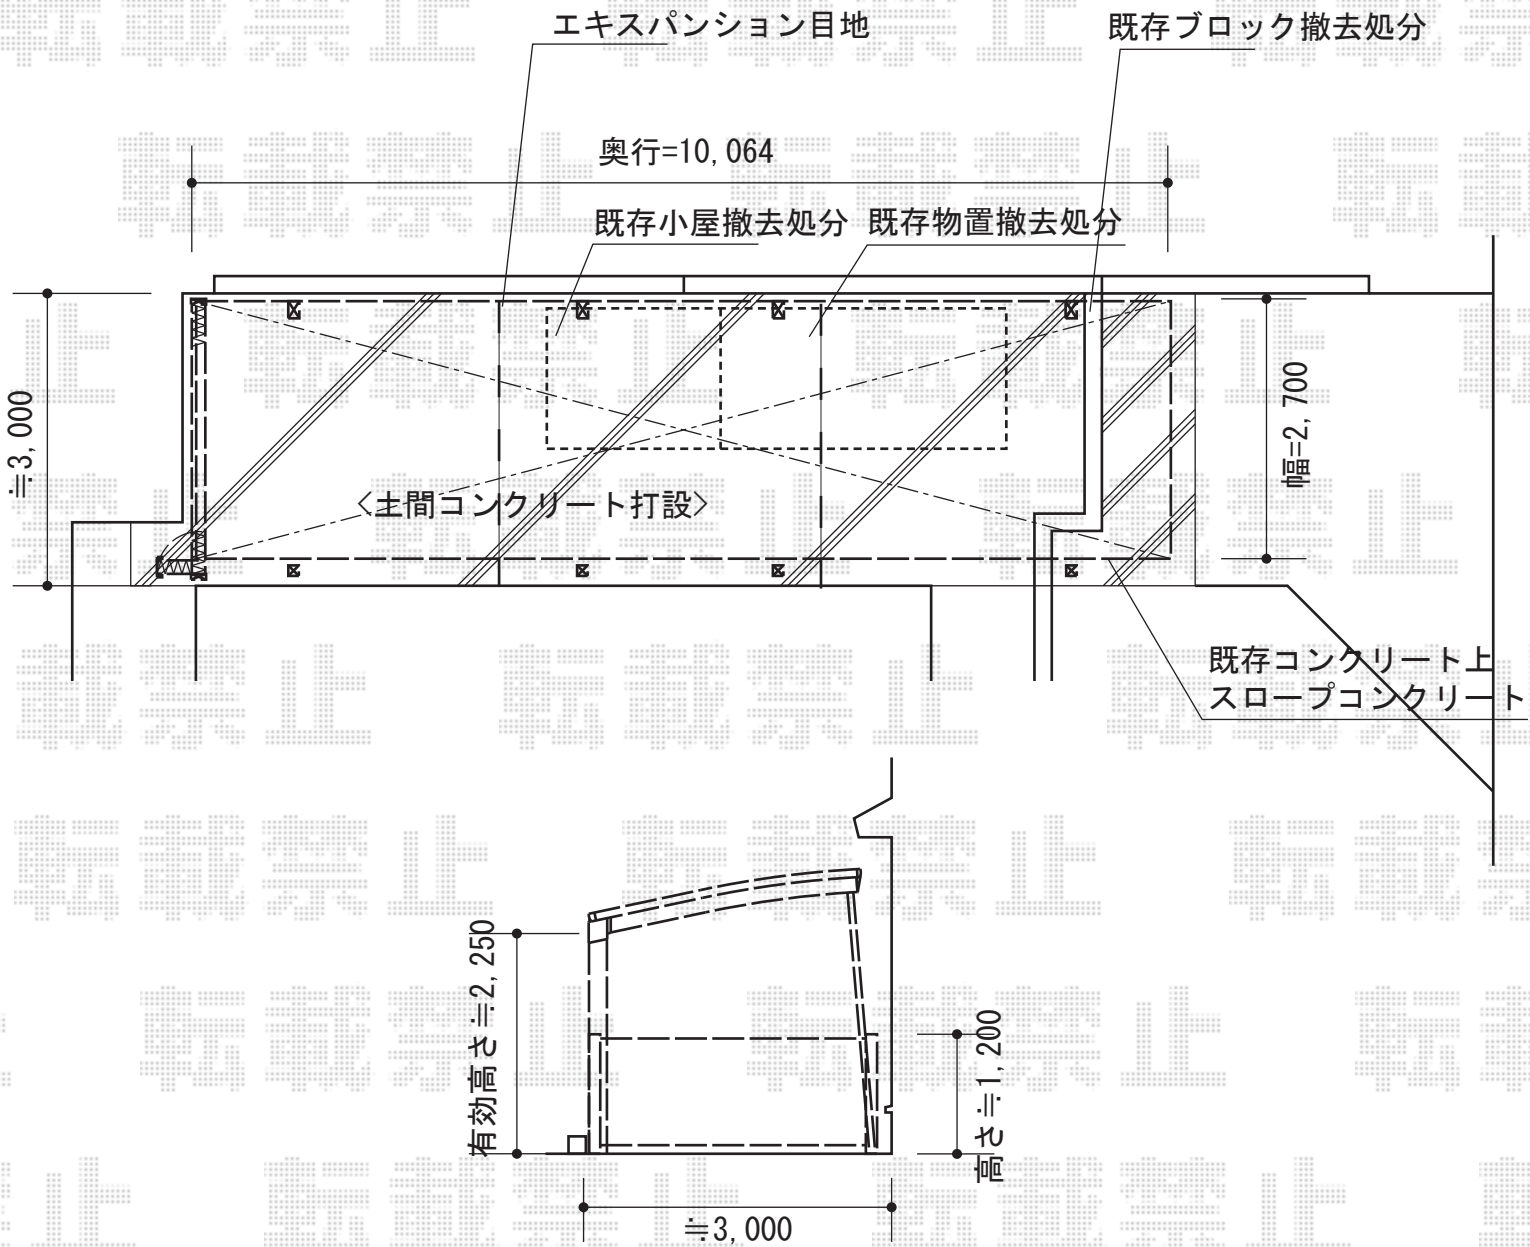

Value Select トリップゲート PB型 ノンレール 片開き  
 開口幅=2,907mm  
 全幅=3,007mm  
 たたみ幅=347mm  
 高さ=1,200mm  
 色：ステンカラー  
 キャスター数：2  
 落棒数：2  
 吊元柱：外観右側

Value Select プレシオスポート 縦連棟 積雪~20cm対応  
 幅=2,700mm  
 奥行=10,064mm  
 色：ノーブルステン  
 屋根材：熱線遮断ポリカーボネート（スカイブルーマット調）  
 柱仕様：ハイルーフ仕様（有効高 約2,250mm）

Value Select 着脱式補助柱 2本入り×2式  
 色：ノーブルステン

現場状況や作図制限により概略図の内容と多少の違いが生じることがございます。  
 施工時は、現場優先とさせて頂きたく思いますので、お立会い頂き、  
 最終のご指示のほど、何卒、宜しくお願い致します。



EX-SHOP  
[HTTP://WWW.EX-SHOP.NET](http://www.ex-shop.net)

担当：永田