



# カーポート・テラス屋根

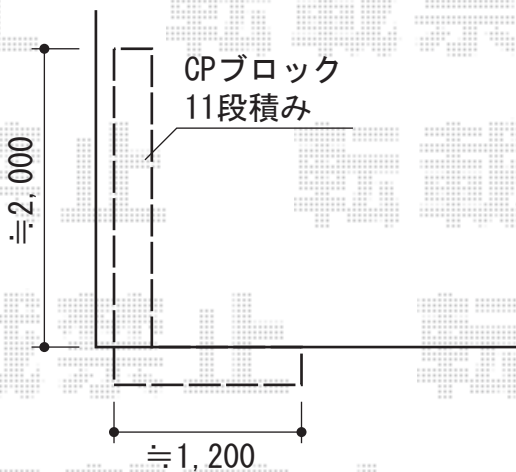

YKK AP レオンポートneoDX 2台用 積雪~50cm対応  
 幅=5,549mm  
 奥行=5,490mm  
 色：プラチナステン  
 屋根材：スチール折板（ペフ無）  
 柱仕様：角柱4本/ハイルーフ仕様（有効高 約2,985mm）

現場状況や作図制限により概略図の内容と多少の違いが生じることがございます。  
 施工時は、現場優先とさせて頂きたく思いますので、お立会い頂き、  
 最終のご指示のほど、何卒、宜しくお願い致します。

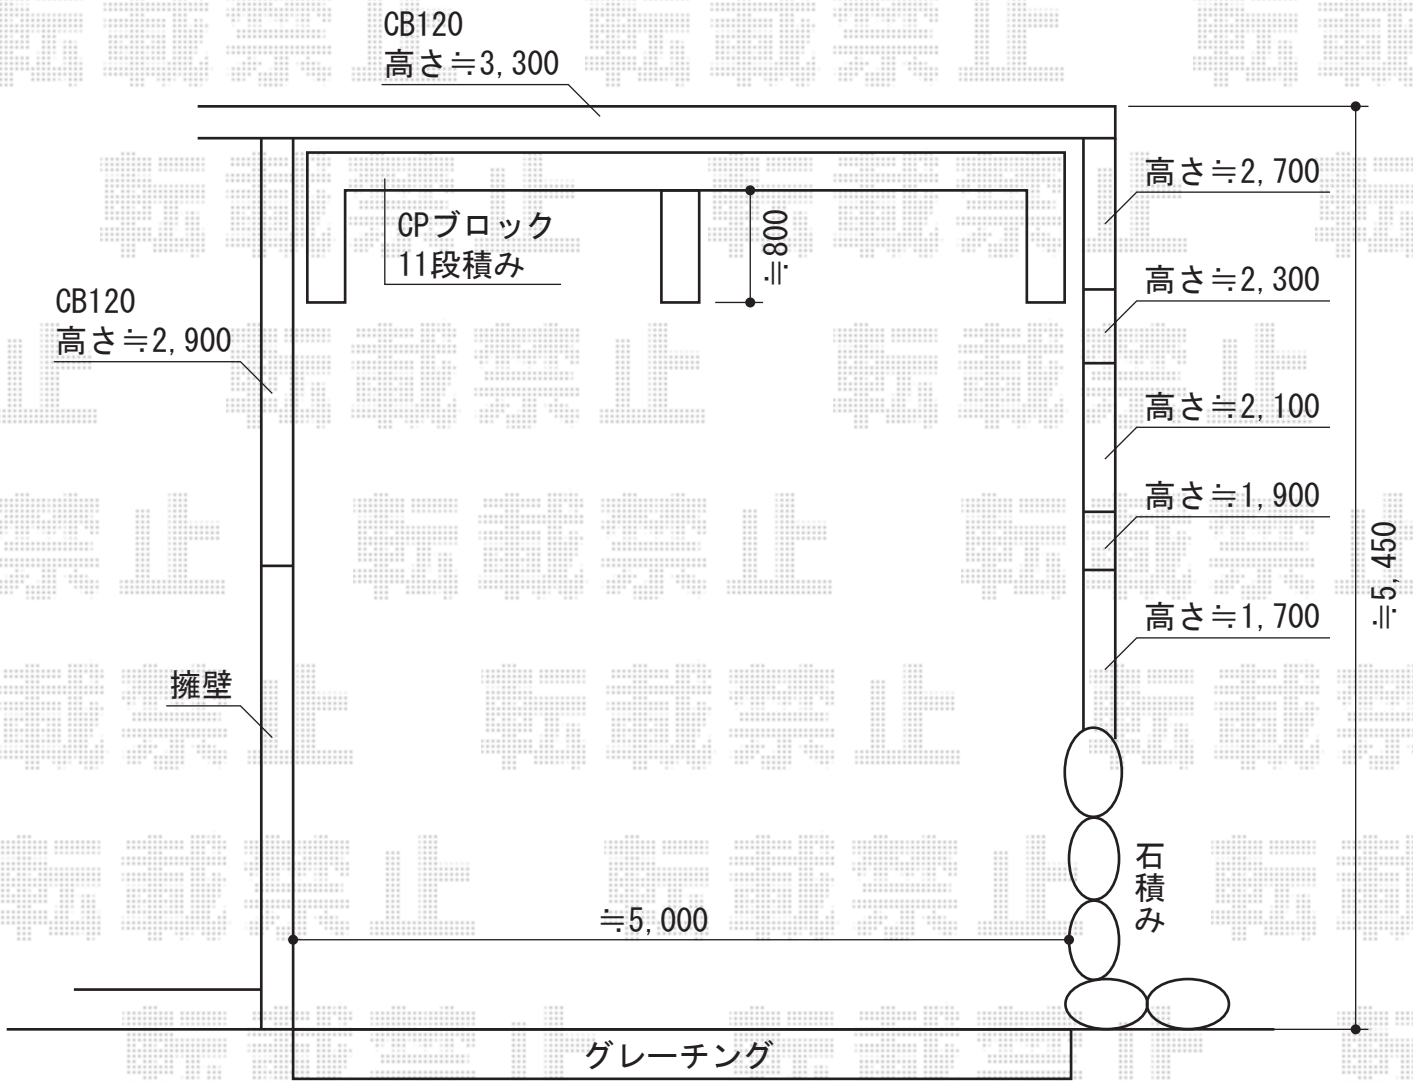

EX-SHOP  
[HTTP://WWW.EX-SHOP.NET](http://www.ex-shop.net)

担当：高倉