



ライザーテラスII F型 テラスタイプ 連棟 積雪～20cm対応

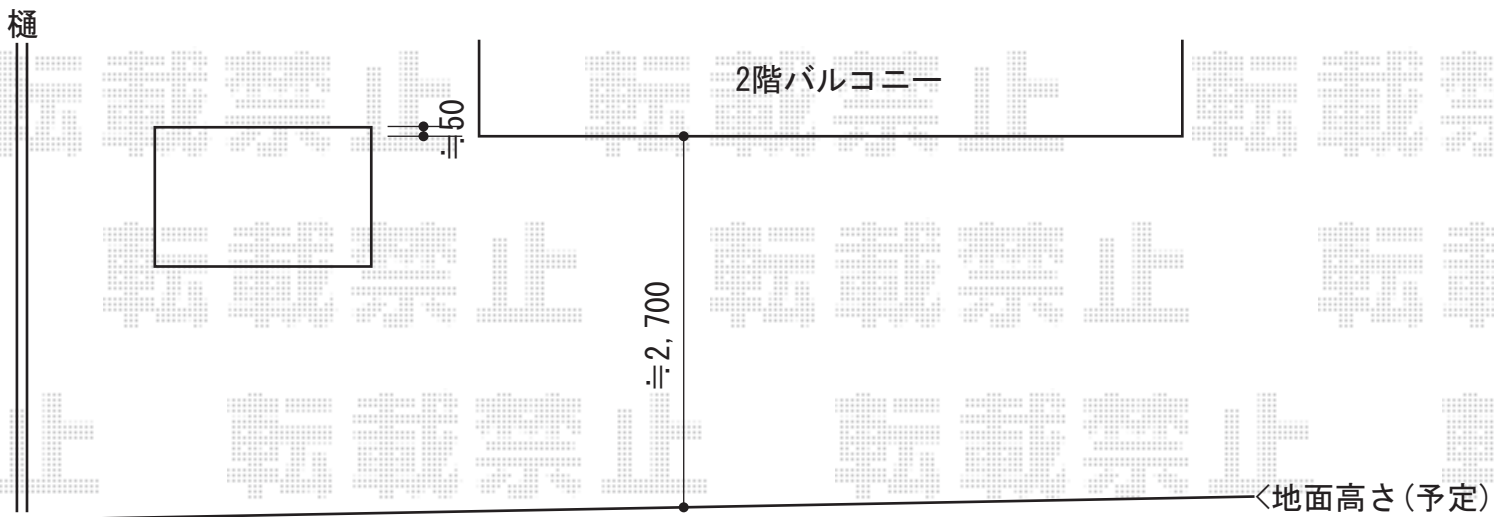

トステム ライザーテラスII F型 テラスタイプ 連棟 積雪～20cm対応  
 間口=メーター9000<3000+3000+3000> (柱芯々8,800mm 屋根幅9,020mm)  
 出幅=9尺 (2,685mm)  
 色: シャイングレー  
 屋根材: 【仮】ポリカーボネート (ブルースモーク)  
 柱仕様: 【仮】ロング柱・柱位置固定タイプ (柱4本)  
 施工方法: 上止め  
 追加部材: 躯体側出幅違い部品セット

現場状況や作図制限により概略図の内容と多少の違いが生じることがございます。  
 施工時は、現場優先とさせて頂きたく思いますので、お立会い頂き、  
 最終のご指示のほど、何卒、宜しくお願い致します。

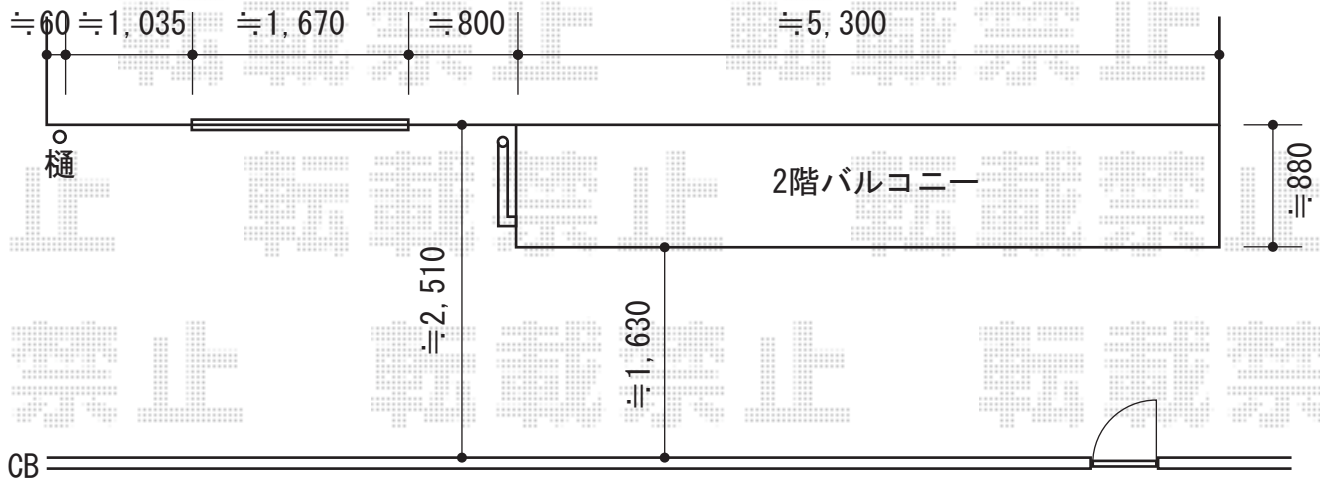

EX-SHOP  
 HTTP://WWW.EX-SHOP.NET

担当: 岡本