
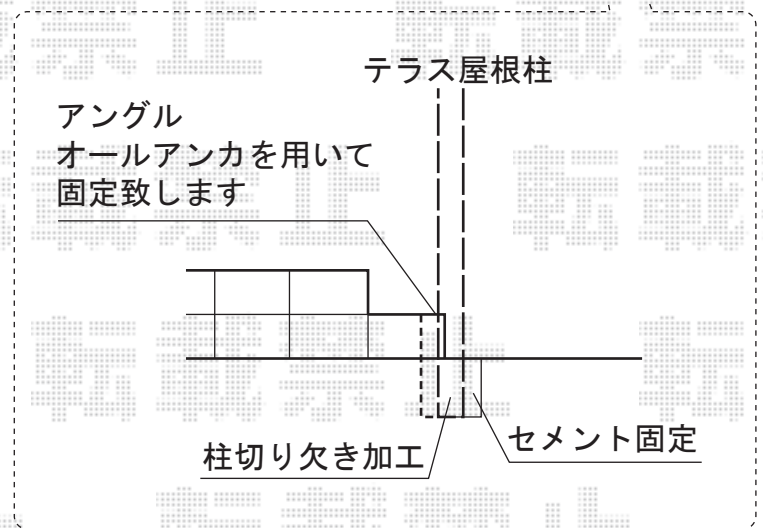
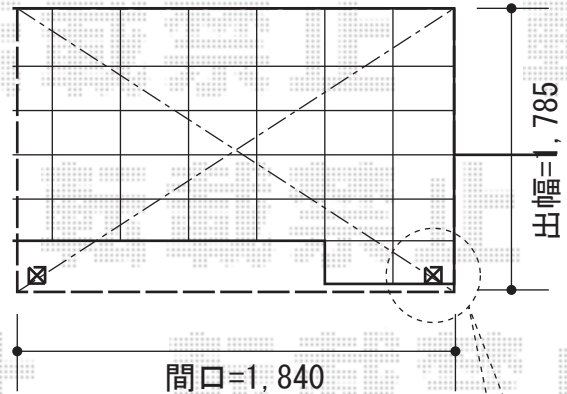


カーポート・テラス屋根

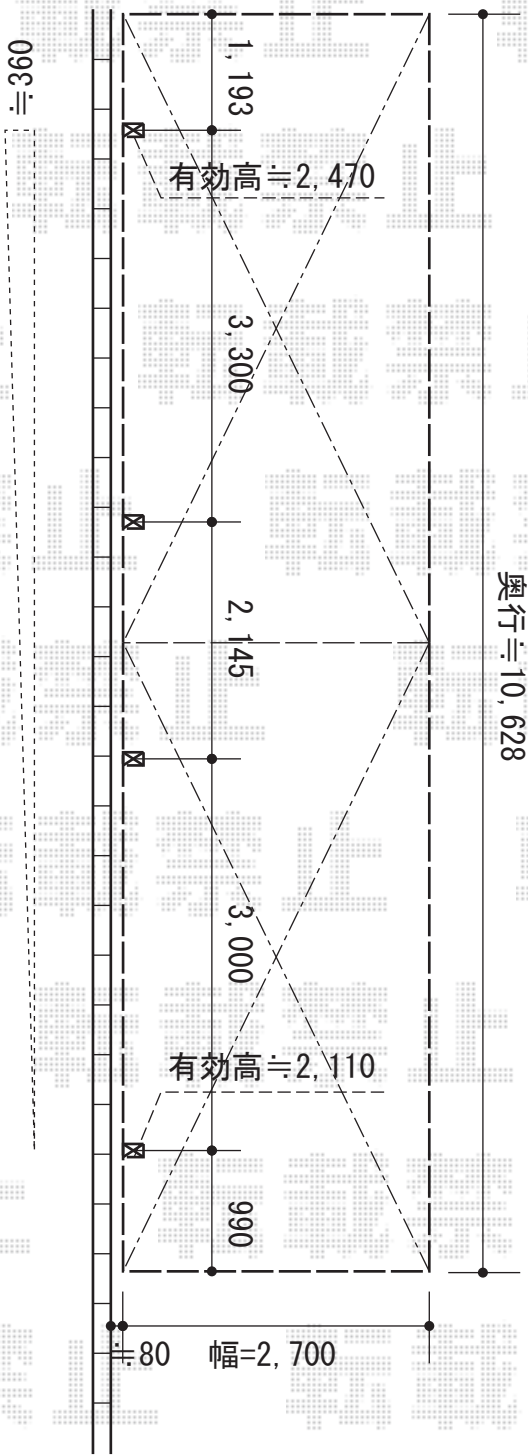

トステム ライザーテラスII R型 テラスタイプ 単体 積雪~20cm対応
 間口=関東間1.0間 (柱芯々1,620mm 屋根幅1,840mm)
 出幅=6尺 (1,785mm)
 色: シャイングレー
 屋根材: ポリカーボネート (クリアマット/すりガラス調)
 柱仕様: ロング柱・柱位置固定タイプ (柱2本)
 施工方法: 上止め

トステム テールポートシグマIII 縦連棟 積雪~30cm対応
 幅×奥行=2,700mm×4,980mm
 幅×奥行=2,700mm×5,686mm
 色: シャイングレー
 屋根材: 熱線吸収アクアポリカーボネート (ライトブルー)
 柱仕様: ロング柱23仕様 (有効高 約2,300mm)
 追加部材: 連棟部材セット

トステム 着脱式サポート柱 ロング柱23用×4本
 色: シャイングレー
 屋根材ホルダー: 50タイプ用・57タイプ用

現場状況や作図制限により概略図の内容と多少の違いが生じることがございます。
 施工時は、現場優先とさせて頂きたく思いますので、お立会い頂き、
 最終のご指示のほど、何卒、宜しくお願い致します。



EX-SHOP
 HTTP://WWW.EX-SHOP.NET
 担当: 高倉

全ての著作権は、エクスショップに帰属します。当社とのお取引目的外の使用・複製・転載禁止となっております。