


リコステージII

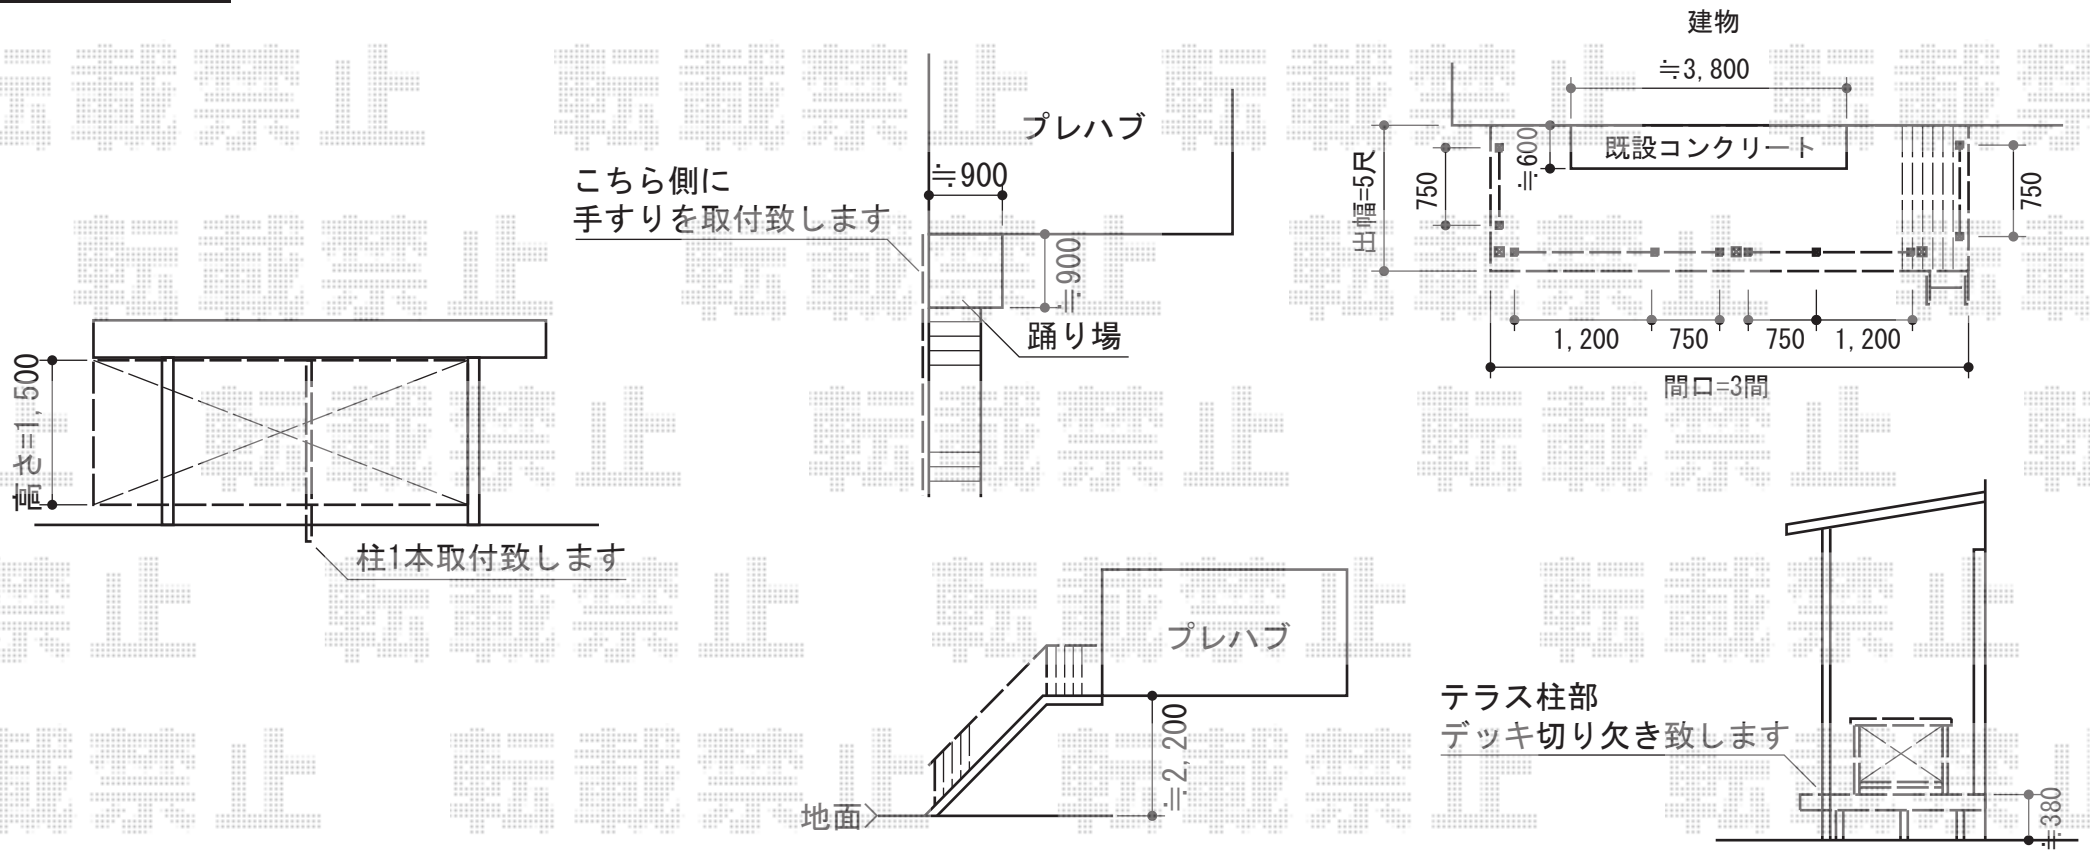

アルミ階段 ステップA

階段本体：片側手すり付き 縦格子 L3,600
 上部踊り場A：間口960mm/奥行885mm
 踊り場デッキ材：【仮】塩ビデッキ材（グレー）

リコステージII

間口=3.0間 (5,460mm) 出幅=5尺 (1,533mm)
 色：ダークブラウン床板：縦張り
 幕板：幕板A（厚タイプ）束柱：束柱A（432mm）
 オプション：ステップ1段×1

リコステージII デッキフェンス

主柱：ベース仕様T-10×10（ベースプレート/床板固定用共）
 笠木・下柵：2スパン用L2,700×2 1スパン用L750×2
 笠木部品：笠木端部キャップ×4
 本体仕様：フラットラチス（粗目）T-10 W1,200×2 W750×4
 色：ダークブラウン

現場状況や作図制限により概略図の内容と多少の違いが生じることがございます。
 施工時は、現場優先とさせて頂きたく思いますので、お立会い頂き、
 最終のご指示のほど、何卒、宜しくお願い致します。

全ての著作権は、エクスショップに帰属します。当社とのお取引目的外の使用・複製・転載禁止となっております。



EX-SHOP
[HTTP://WWW.EX-SHOP.NET](http://www.ex-shop.net)

担当：高倉