


トステム ライザーテラスII F型 ルーフタイプ 単体 積雪~20cm対応  
 間口=関東間2.0間 (方杖芯々3,660mm 屋根幅3,660mm)  
 出幅=2尺 (585mm)  
 色: シャイングレー  
 屋根材: ポリカーボネート (クリアマット/すりガラス調)  
 柱仕様: ルーフタイプ (柱無し)  
 施工方法: 下止め  
 追加部材: エルボ×3

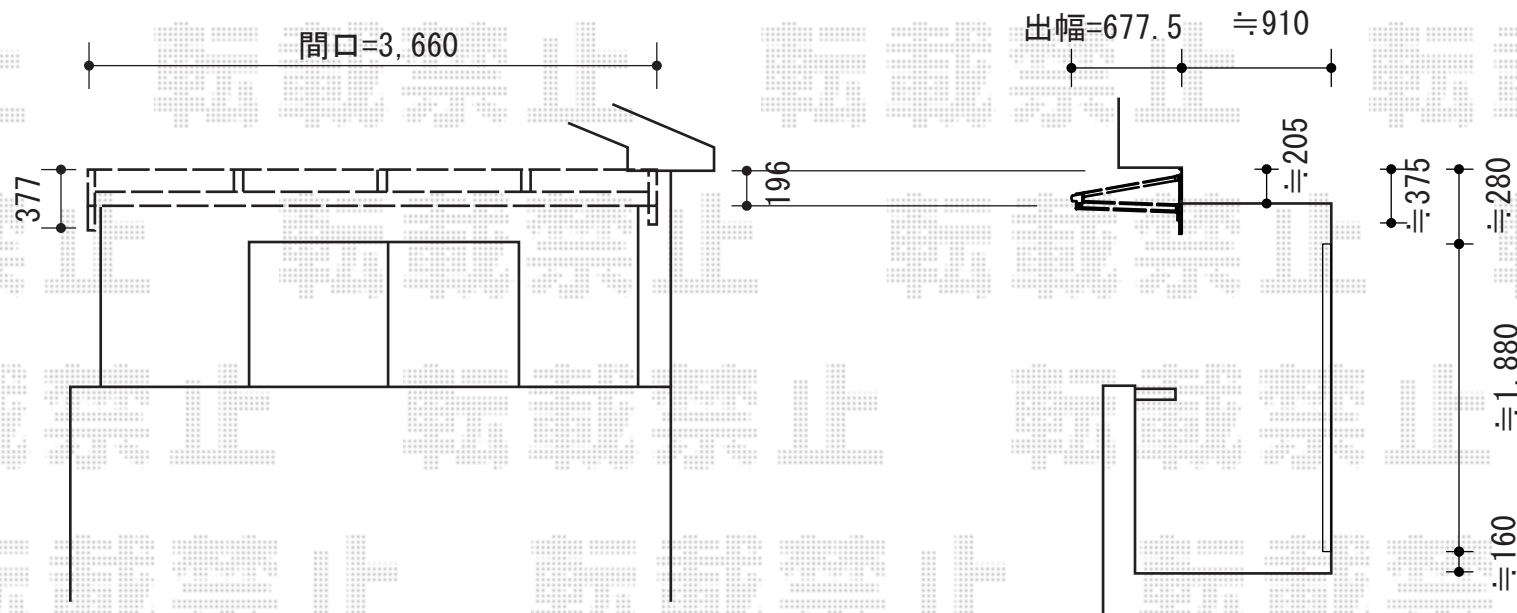

現場状況や作図制限により概略図の内容と多少の違いが生じることがございます。  
 施工時は、現場優先とさせて頂きたく思いますので、お立会い頂き、  
 最終のご指示のほど、何卒、宜しくお願い致します。

