


カーブポートシグマIII ワイドタイプ 積雪～30cm対応

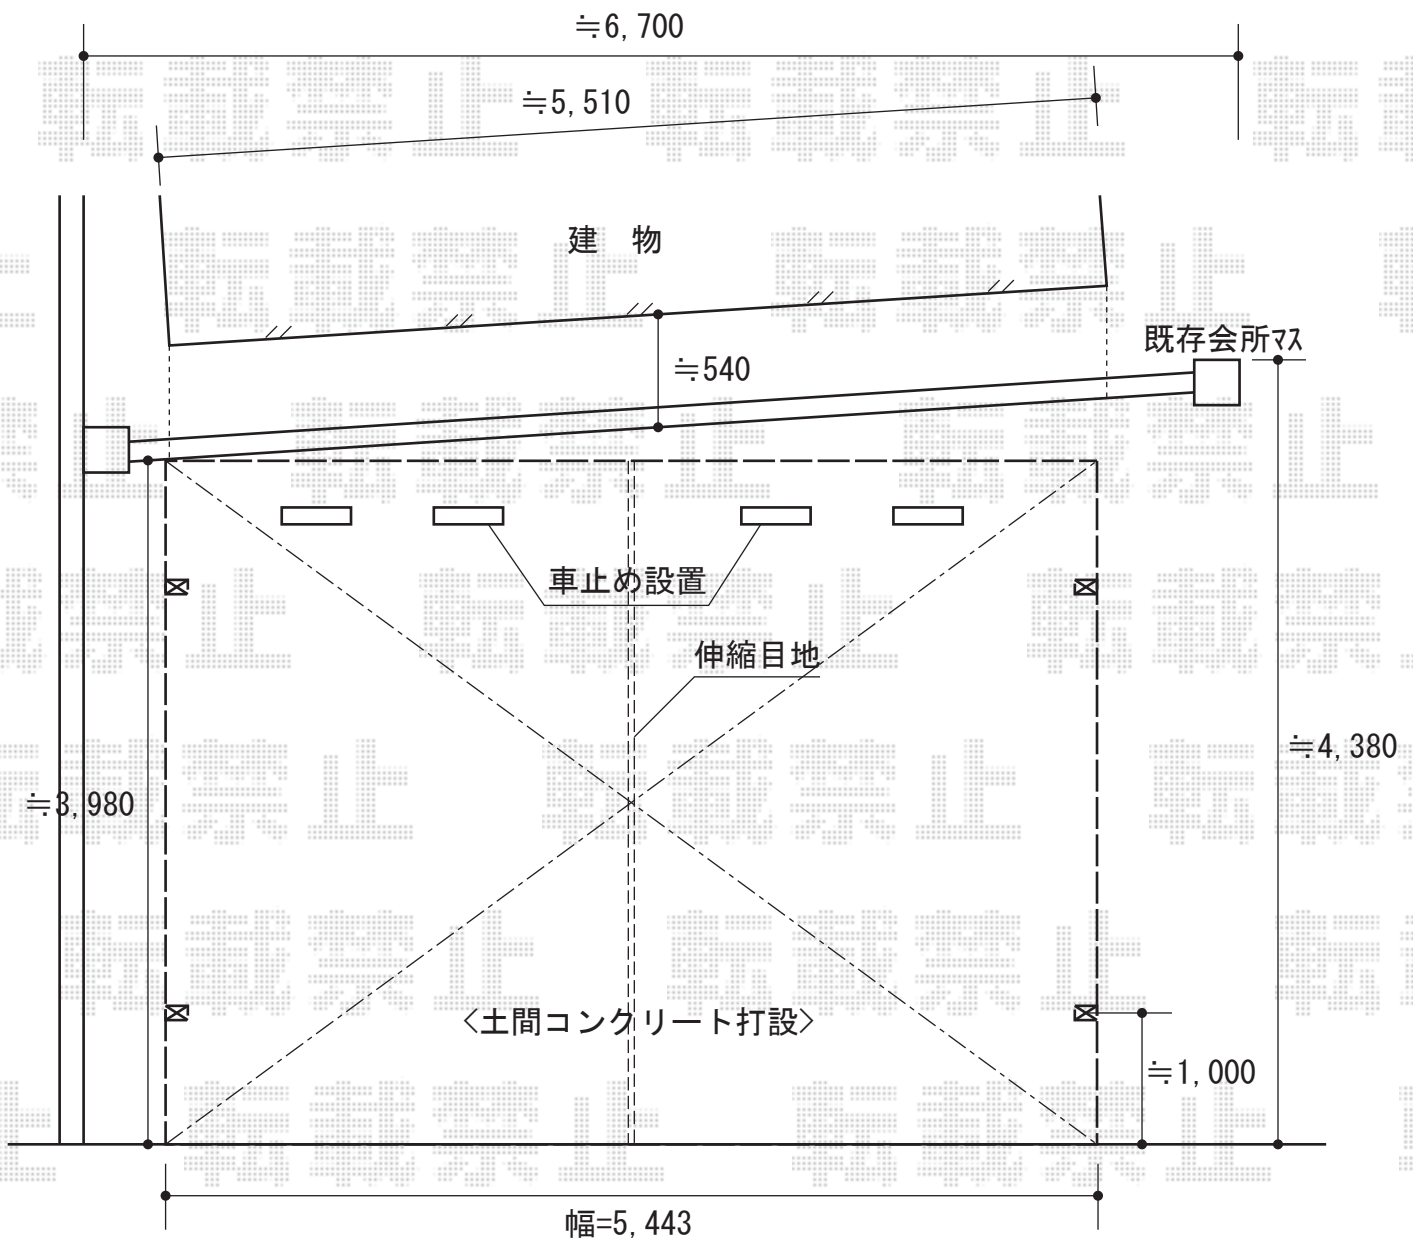

トステム カーブポートシグマIII ワイドタイプ 積雪～30cm対応
 幅=5,443mm
 奥行=4,980mm
 色：ブラック
 屋根材：ポリカーボネート（ブラウン）
 柱仕様：ロング柱23仕様（有効高 約2,300mm）

トステム サイドパネル1段 H800
 サイズ：W4,980mm×H800mm
 色：ブラック
 パネル材：ポリカーボネート（ブラウン）

トステム サイドパネル2段 H800+H800
 サイズ：W4,980mm×H1,560mm
 色：ブラック
 パネル材：ポリカーボネート（ブラウン）

現場状況や作図制限により概略図の内容と多少の違いが生じることがございます。
 施工時は、現場優先とさせて頂きたく思いますので、お立会い頂き、
 最終のご指示のほど、何卒、宜しくお願い致します。



EX-SHOP
 HTTP://WWW.EX-SHOP.NET

担当：谷