


# カーポート・テラス屋根

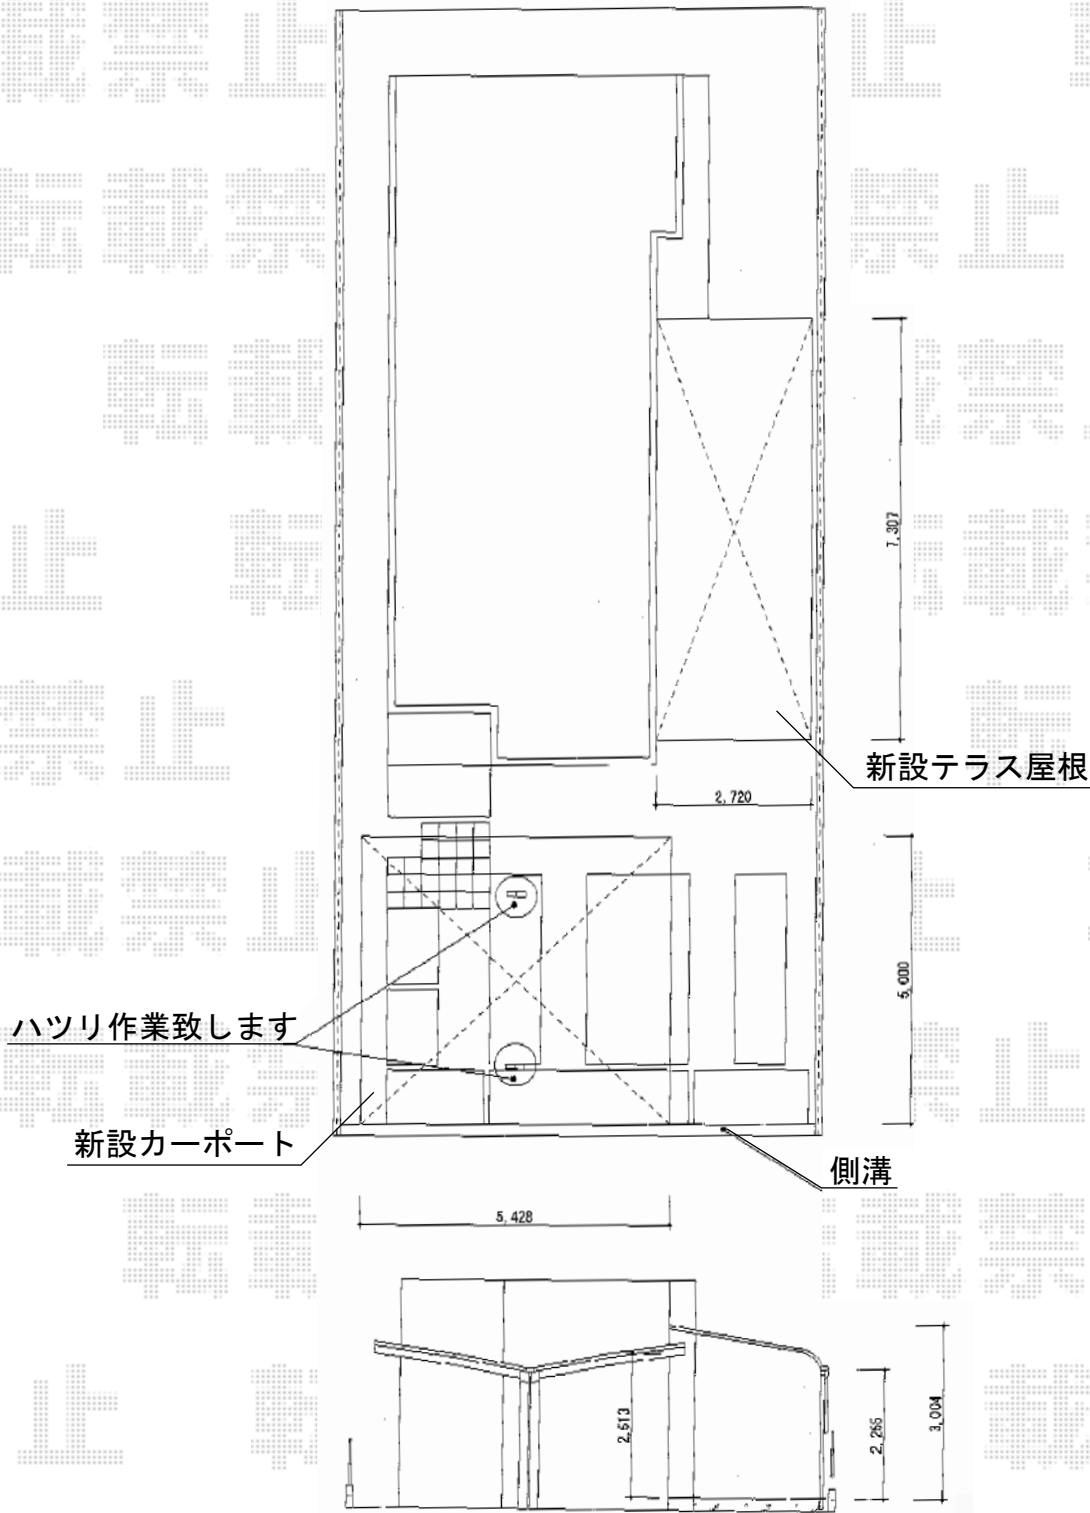

トステム カーポートシグマIII Y合掌積雪~30cm対応  
 幅=5,430mm  
 奥行=4,980mm  
 色：シャイングレー  
 屋根材：ポリカーボネート（ブルースモーク）  
 柱仕様：ロング柱23仕様（有効高 約2,300mm）

トステム ライザーテラスII R型 テラスタイプ 連棟積雪~20cm対応  
 間口=メーター7,000（柱芯々6,800mm 屋根幅7,020mm）  
 出幅=9尺（2,685mm）  
 色：シャイングレー  
 屋根材：ポリカーボネート（ブルースモーク）  
 柱仕様：ロング柱/柱位置固定タイプ（柱3本）  
 施工方法：上止め  
 オプション：前面スクリーン1段用（¥137,900）  
 追加部材：前面スクリーンふさぎ材（¥24,100）+部品セット（¥15,500）

現場状況や作図制限により概略図の内容と多少の違いが生じることがございます。  
 施工時は、現場優先とさせて頂きたく思いますので、お立会い頂き、  
 最終のご指示のほど、何卒、宜しくお願い致します。



**EX-SHOP**  
 HTTP://WWW.EX-SHOP.NET

担当：小林

全ての著作権は、エクスショップに帰属します。当社とのお取引目的外の使用・複製・転載禁止となっております。