


# ライザーテラスII R型 テラスタイプ 単体 積雪～20cm対応

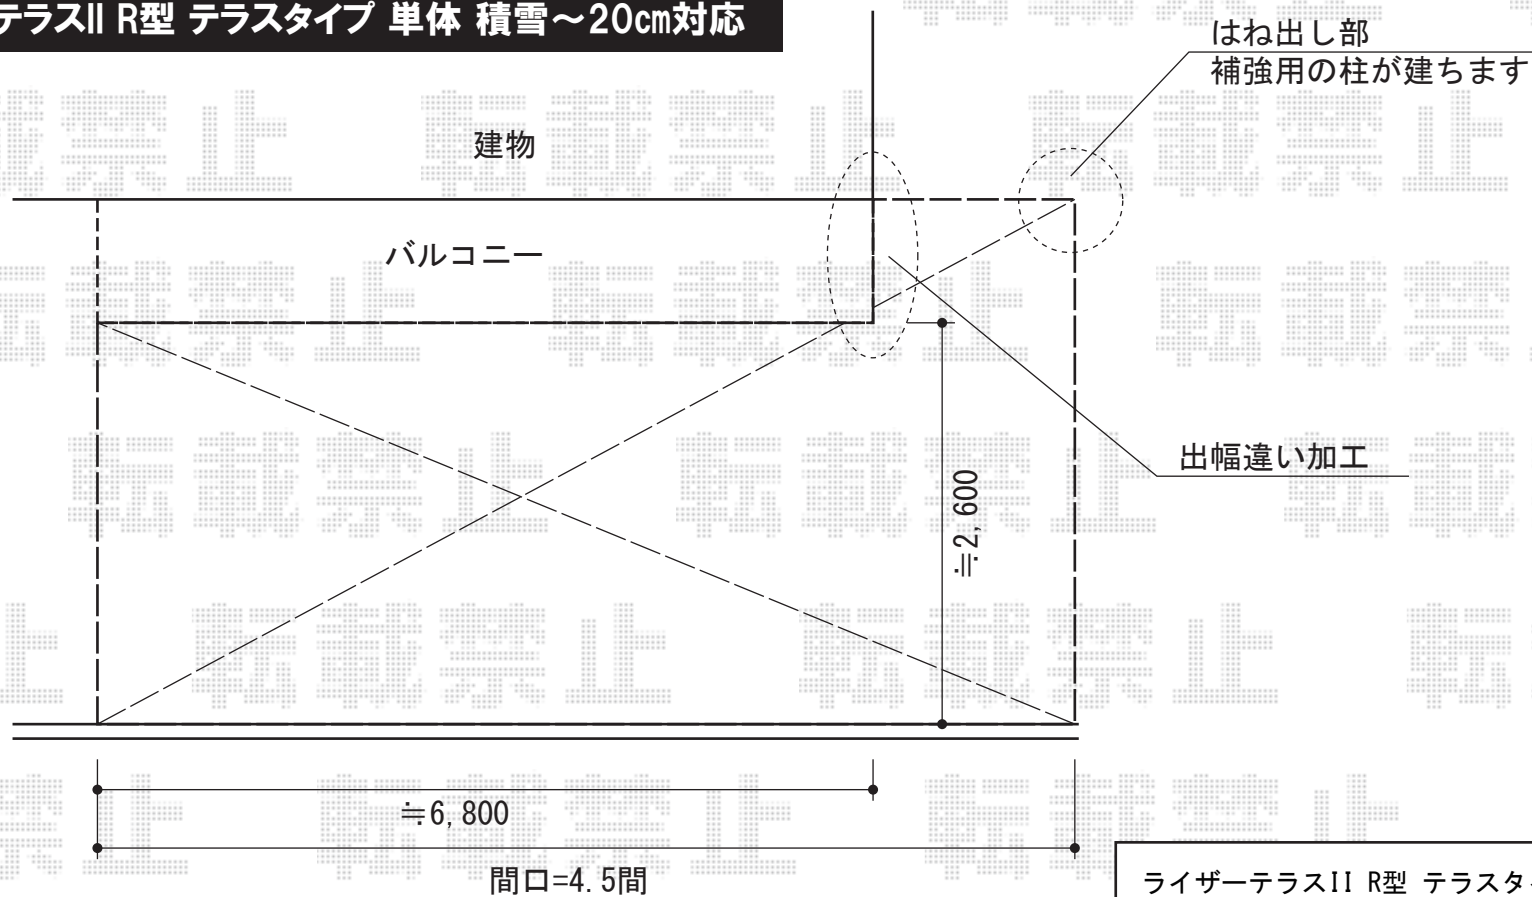

ライザーテラスII R型 テラスタイプ 単体 積雪～20cm対応  
間口=関東間1.5間+1.5間+1.5間 (柱芯々7,990mm 屋根幅8,210mm)  
出幅=8尺 (2,385mm) /10尺 (2,985mm)  
色：ブラック  
屋根材：ポリカーボネート【色未定】  
柱仕様：柱位置固定タイプ (柱4本+はね出し部1本)  
施工方法：上止め仕様  
追加部材：はね出し用部材一式 躯体側出幅違い部材一式

現場状況や作図制限により概略図の内容と多少の違いが生じることがございます。  
施工時は、現場優先とさせて頂きたく思いますので、お立会い頂き、  
最終のご指示のほど、何卒、宜しくお願い致します。



EX-SHOP  
[HTTP://WWW.EX-SHOP.NET](http://www.ex-shop.net)

担当：長谷川