


プレシオサポート 縦連棟タイプ 積雪～20cm対応

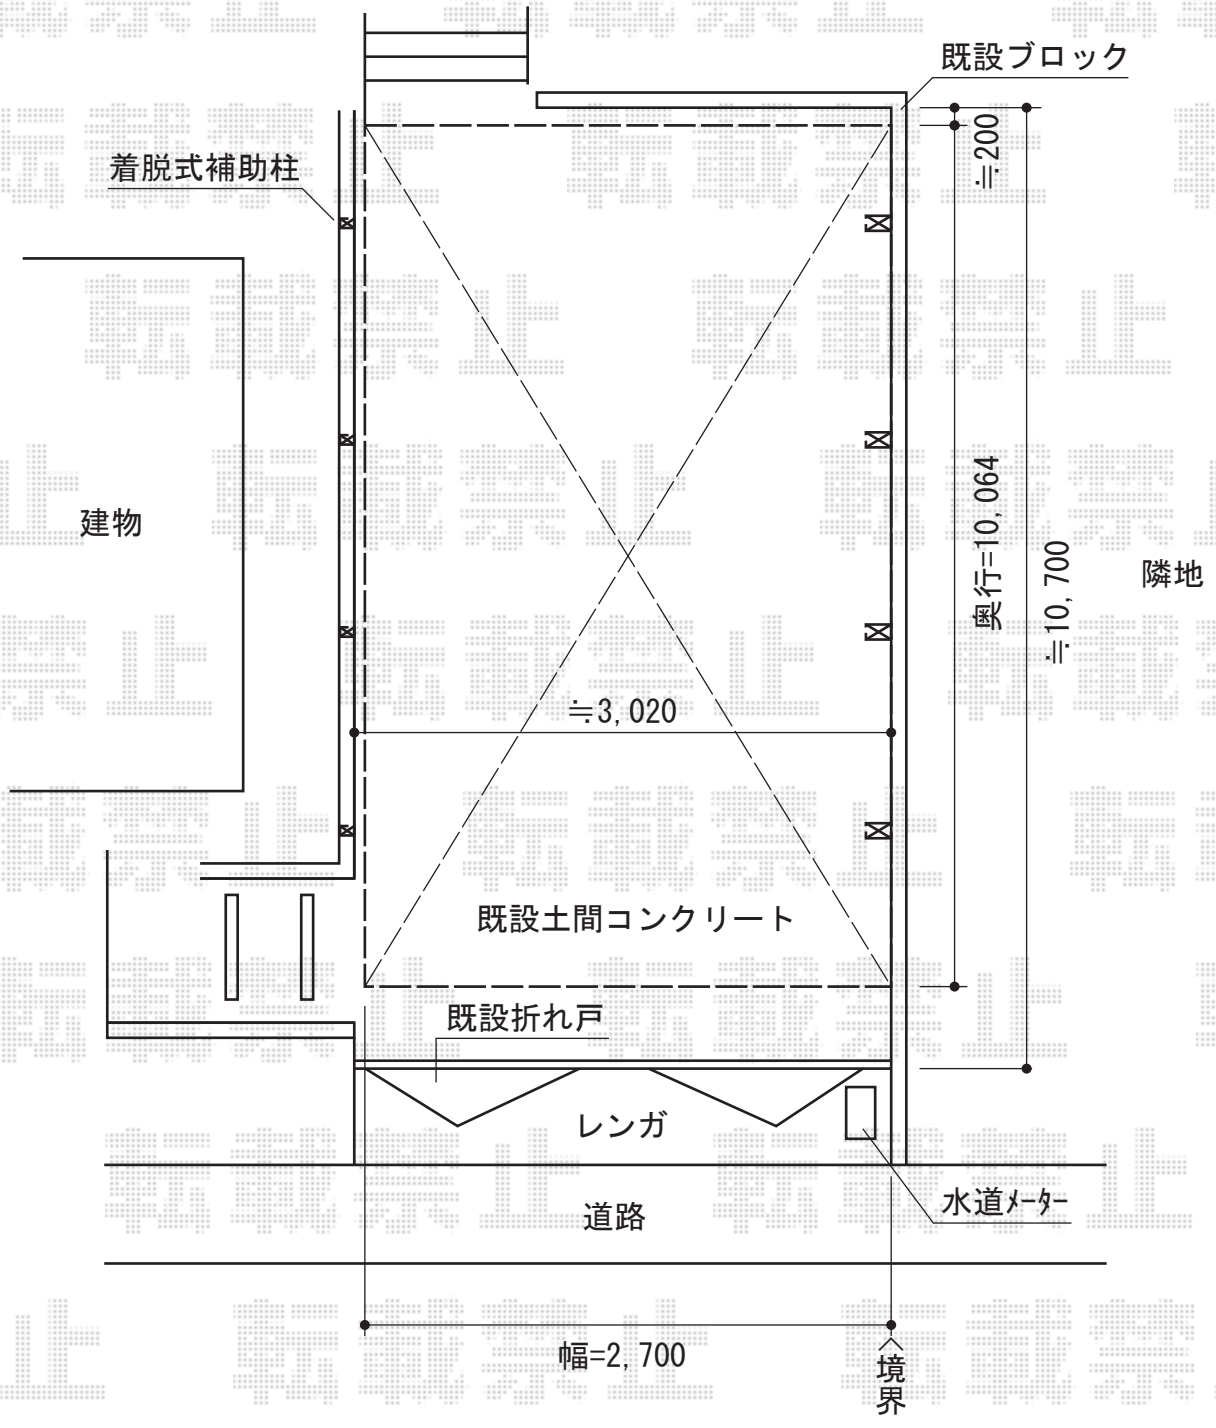

Value Select プレシオサポート 縦連棟タイプ 積雪～20cm対応
 幅=2,700mm
 奥行=10,064mm
 色：ノーブルステン
 屋根材：熱線遮断ポリカーボネートスカイブルーマット調)
 柱仕様：ハイルーフ仕様（有効高 約2,355mm）
 オプション：着脱式補助柱2本入

現場状況や作図制限により概略図の内容と多少の違いが生じることがございます。
 施工時は、現場優先とさせて頂きたく思いますので、お立会い頂き、
 最終のご指示のほど、何卒、宜しくお願い致します。



EX-SHOP
 HTTP://WWW.EX-SHOP.NET
 担当：長谷川