


リウッドデッキ200 単体

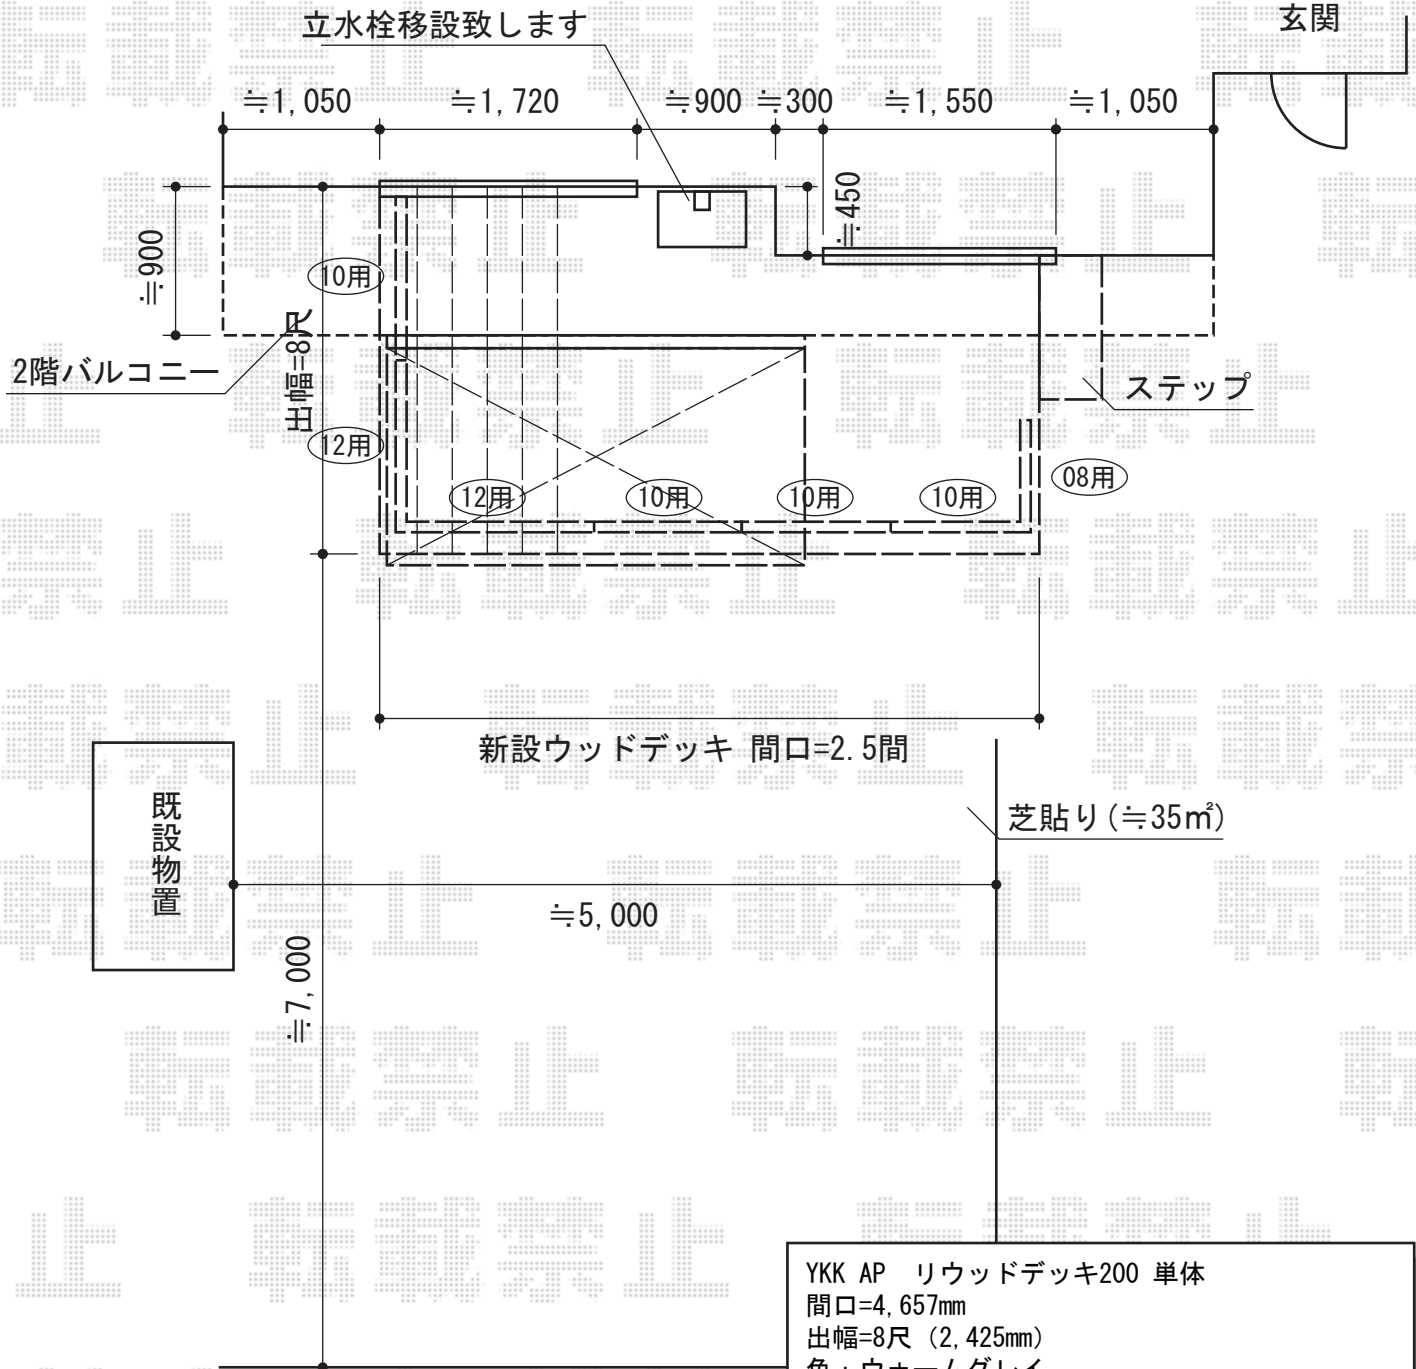

YKK AP リウッドデッキ200 単体
 間口=4,657mm
 出幅=8尺 (2,425mm)
 色：ウォームグレー
 床板：縦張り
 束柱：Tタイプ (400~500mm) 【プラチナステン】
 オプション：独立式リウッドステップ
 オプション：三方床下囲い

YKK AP シンプルモダンデッキフェンス2型 横格子2本
 笠木：1スパン用×1・2スパン用×3
 笠木部品：直線継手×1・端部キャップ×2
 本体1枚 (W×H) =08用T80 (761×748mm) ×1
 本体1枚 (W×H) =10用T80 (961×748mm) ×4
 本体1枚 (W×H) =12用T80 (1,161×748mm) ×2
 柱T80：中柱×4・端柱(2本入)×1・角柱×2
 柱連結ブラケット：中柱(端柱)用×6・角柱用×2
 デッキ材補強材：2セット
 色：プラチナステン

現場状況や作図制限により概略図の内容と多少の違いが生じることがございます。
 施工時は、現場優先とさせて頂きたく思いますので、お立会い頂き、
 最終のご指示のほど、何卒、宜しくお願い致します。



EX-SHOP
[HTTP://WWW.EX-SHOP.NET](http://www.ex-shop.net)

担当：岡本