


カーポートシグマIII 積雪～30cm対応

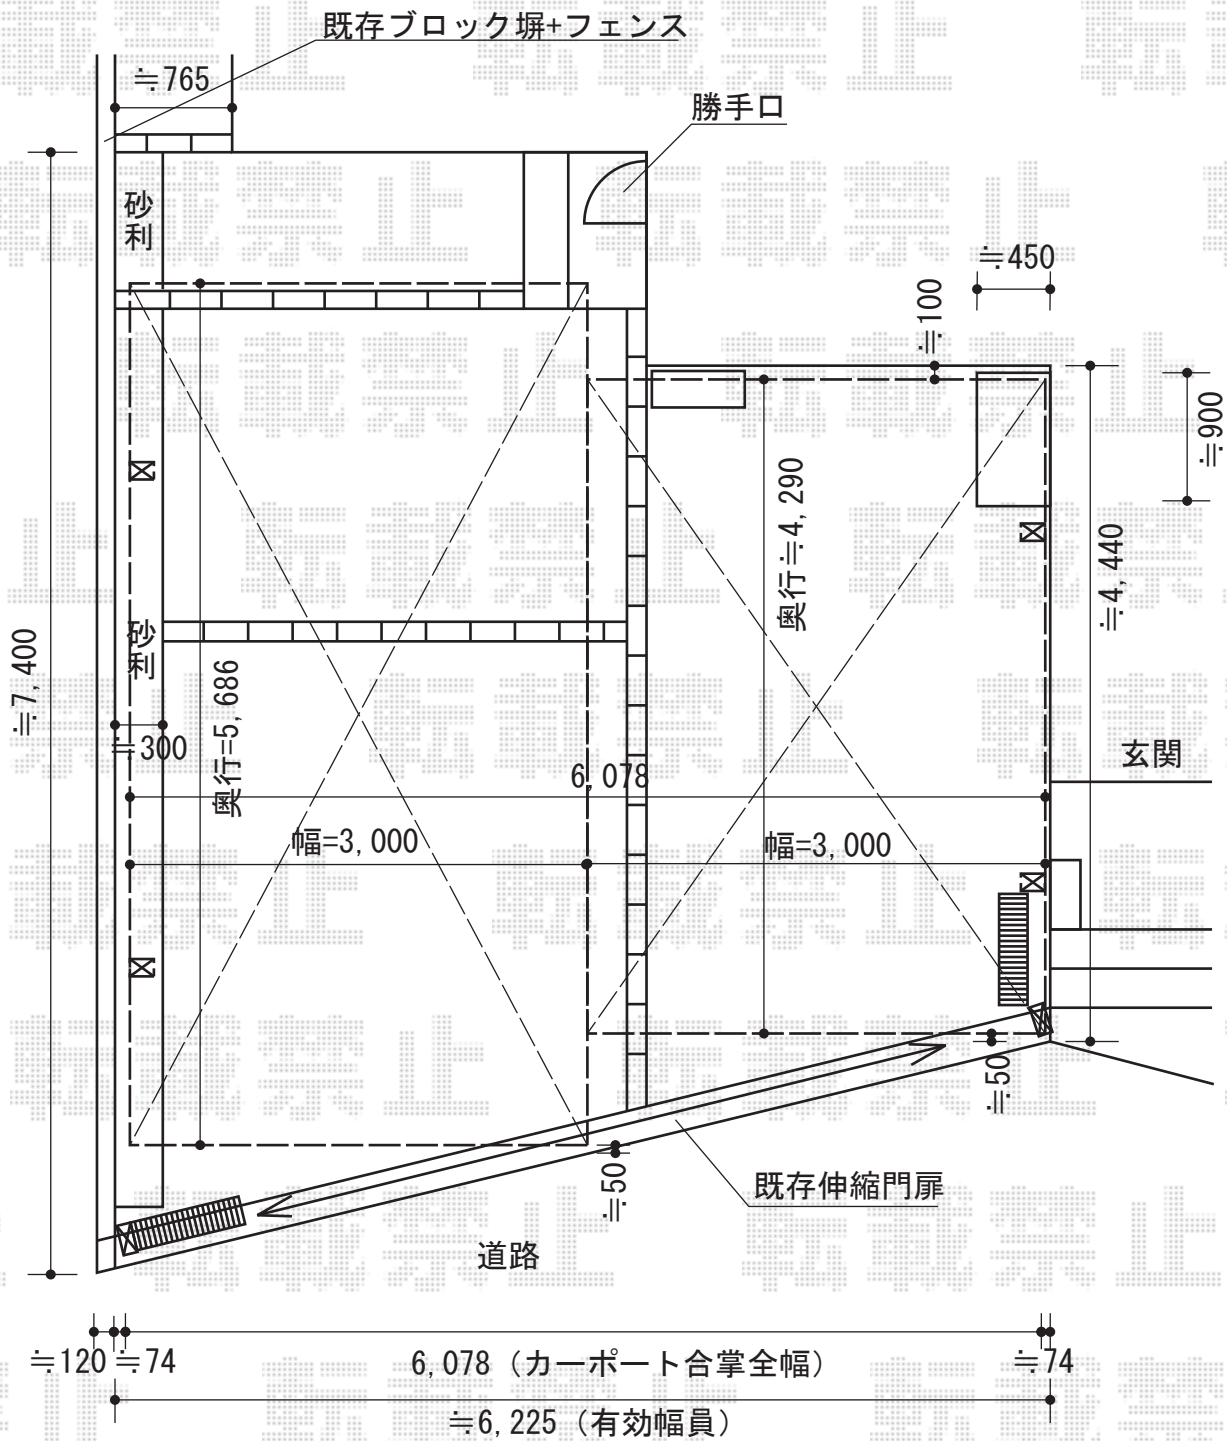

トステム カーポートシグマIII 積雪～30cm対応
 幅=3,000mm
 奥行=5,686mm
 色：オータムブラウン
 屋根材：ポリカーボネート（ブラウン）
 柱仕様：ロング柱23仕様（有効高 約2,300mm）
 部材：MY合掌部品セット57用/M合掌部品セット

トステム カーポートシグマIII 積雪～30cm対応
 幅=3,000mm
 奥行=4,980mm
 色：オータムブラウン
 屋根材：ポリカーボネート（ブラウン）
 柱仕様：ロング柱23仕様（有効高 約2,300mm）

現場状況や作図制限により概略図の内容と多少の違いが生じることがございます。
 施工時は、現場優先とさせていただきますので、お立会い頂き、
 最終のご指示のほど、何卒、宜しくお願い致します。



EX-SHOP
[HTTP://WWW.EX-SHOP.NET](http://www.ex-shop.net)

担当：永田