


# カーポート・テラス屋根

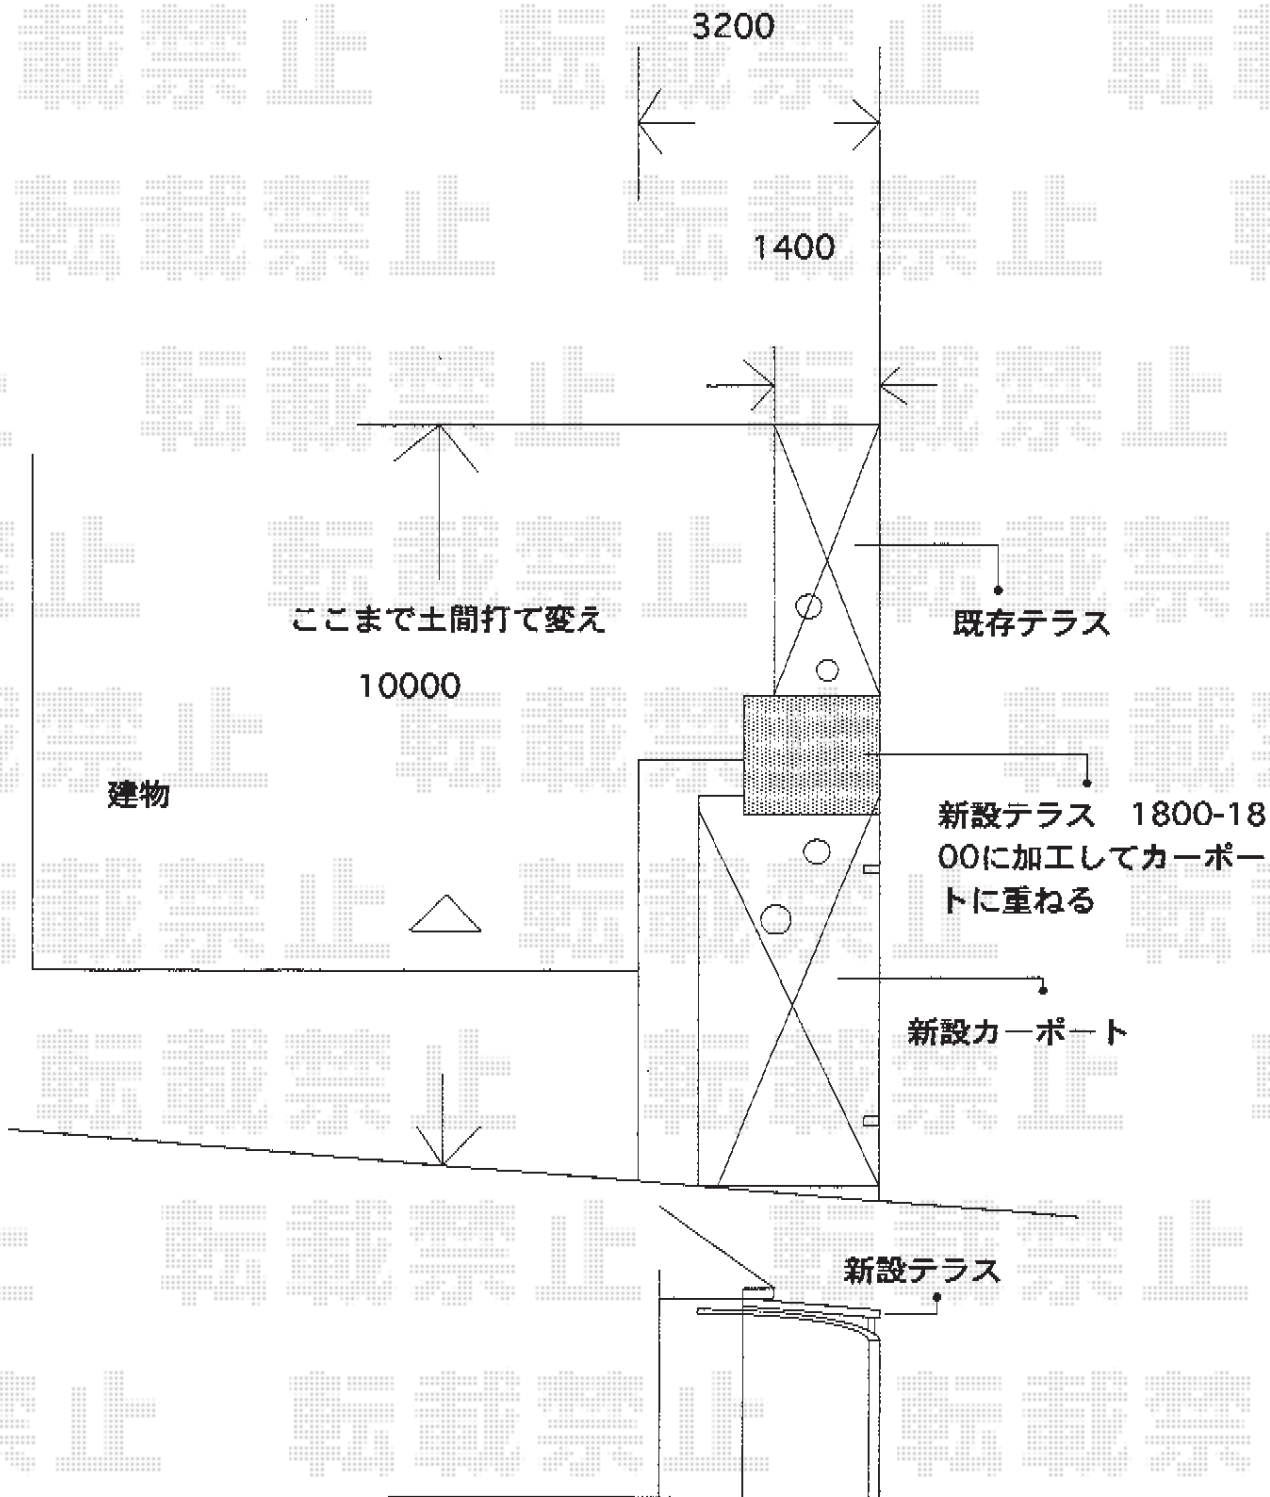

トステム カーポートシグマIII 積雪~30cm対応  
 幅=2,401mm  
 奥行=5,686mm  
 色：シャイングレー  
 屋根材：熱線吸収アクアポリカーボネート（ライトブルー）  
 柱仕様：ロング柱23仕様（有効高 約2,300mm）

三協立山アルミ メニーウエル  
 F1NA型 標準納まり 600タイプ 積雪~20cm対応  
 間口=関東間1.0間（柱芯々1,618mm 屋根幅1,869mm）  
 出幅=6尺（1,814.5mm）  
 色：アーバングレー  
 屋根材：FRP板（クリア/エンボス模様）  
 柱仕様：柱位置固定タイプ（柱2本）  
 施工方法：上止め

現場状況や作図制限により概略図の内容と多少の違いが生じることがございます。  
 施工時は、現場優先とさせて頂きたく思いますので、お立会い頂き、  
 最終のご指示のほど、何卒、宜しくお願い致します。



EX-SHOP  
[HTTP://WWW.EX-SHOP.NET](http://www.ex-shop.net)

担当：長谷川