



# ライザーテラスII R型 テラスタイプ 単体 積雪~20cm対応

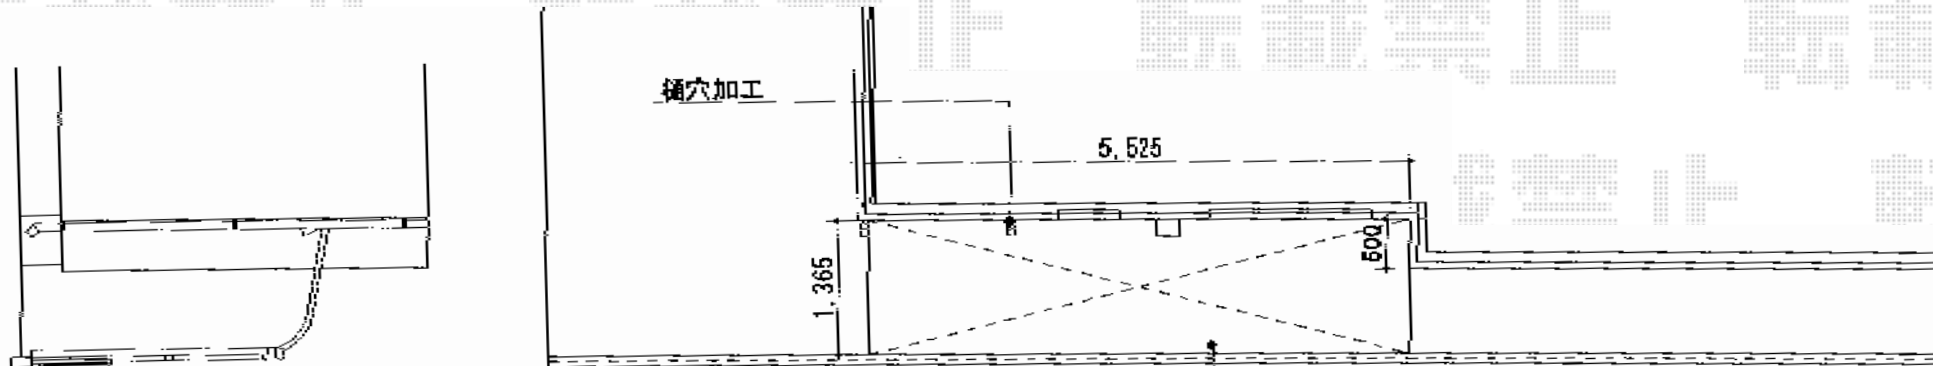

トステム ライザーテラスII R型 テラスタイプ 単体 積雪~20cm対応  
間口=関東間3.0間 (柱芯々5,260mm 屋根幅5,480mm)  
出幅=5尺 (1,485mm)  
色: シャイングレー  
屋根材: 【仮】熱線吸収アクアポリカーボネート(ライトブルー)  
柱仕様: 柱位置固定タイプ (柱2+3本)  
施工方法: 上止め  
オプション: 壁付け物干し 標準 2本入 (¥11,000) +柱固定用部品 (¥7,400)  
オプション: 屋根材ホルダー×6

トステム 前面スクリーン 2段仕様  
色: シャイングレー  
パネル材: 熱線吸収ポリカーボネート (ライトブルーマット調)  
追加部材: ふさぎ材 補強桁用1.5間×2  
追加部材: ふさぎ材部品セット (補強桁用) ×1  
追加部材: ふさぎ材端部部品セット (補強桁用) ×1

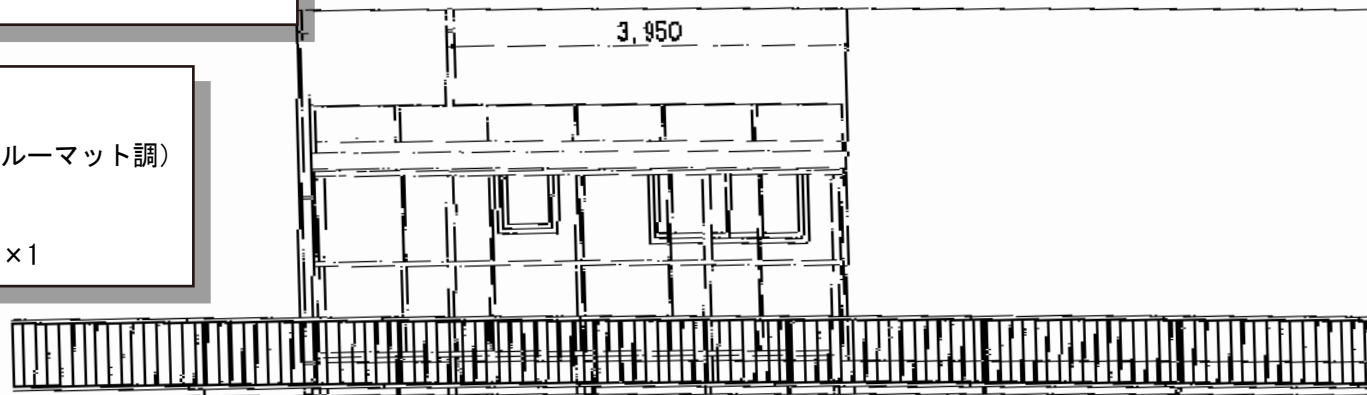

現場状況や作図制限により概略図の内容と多少の違いが生じることがございます。  
施工時は、現場優先とさせていただきますので、お立会い頂き、  
最終のご指示のほど、何卒、宜しくお願い致します。



EX-SHOP  
HTTP://WWW.EX-SHOP.NET

担当: 長谷川