


# フェンス

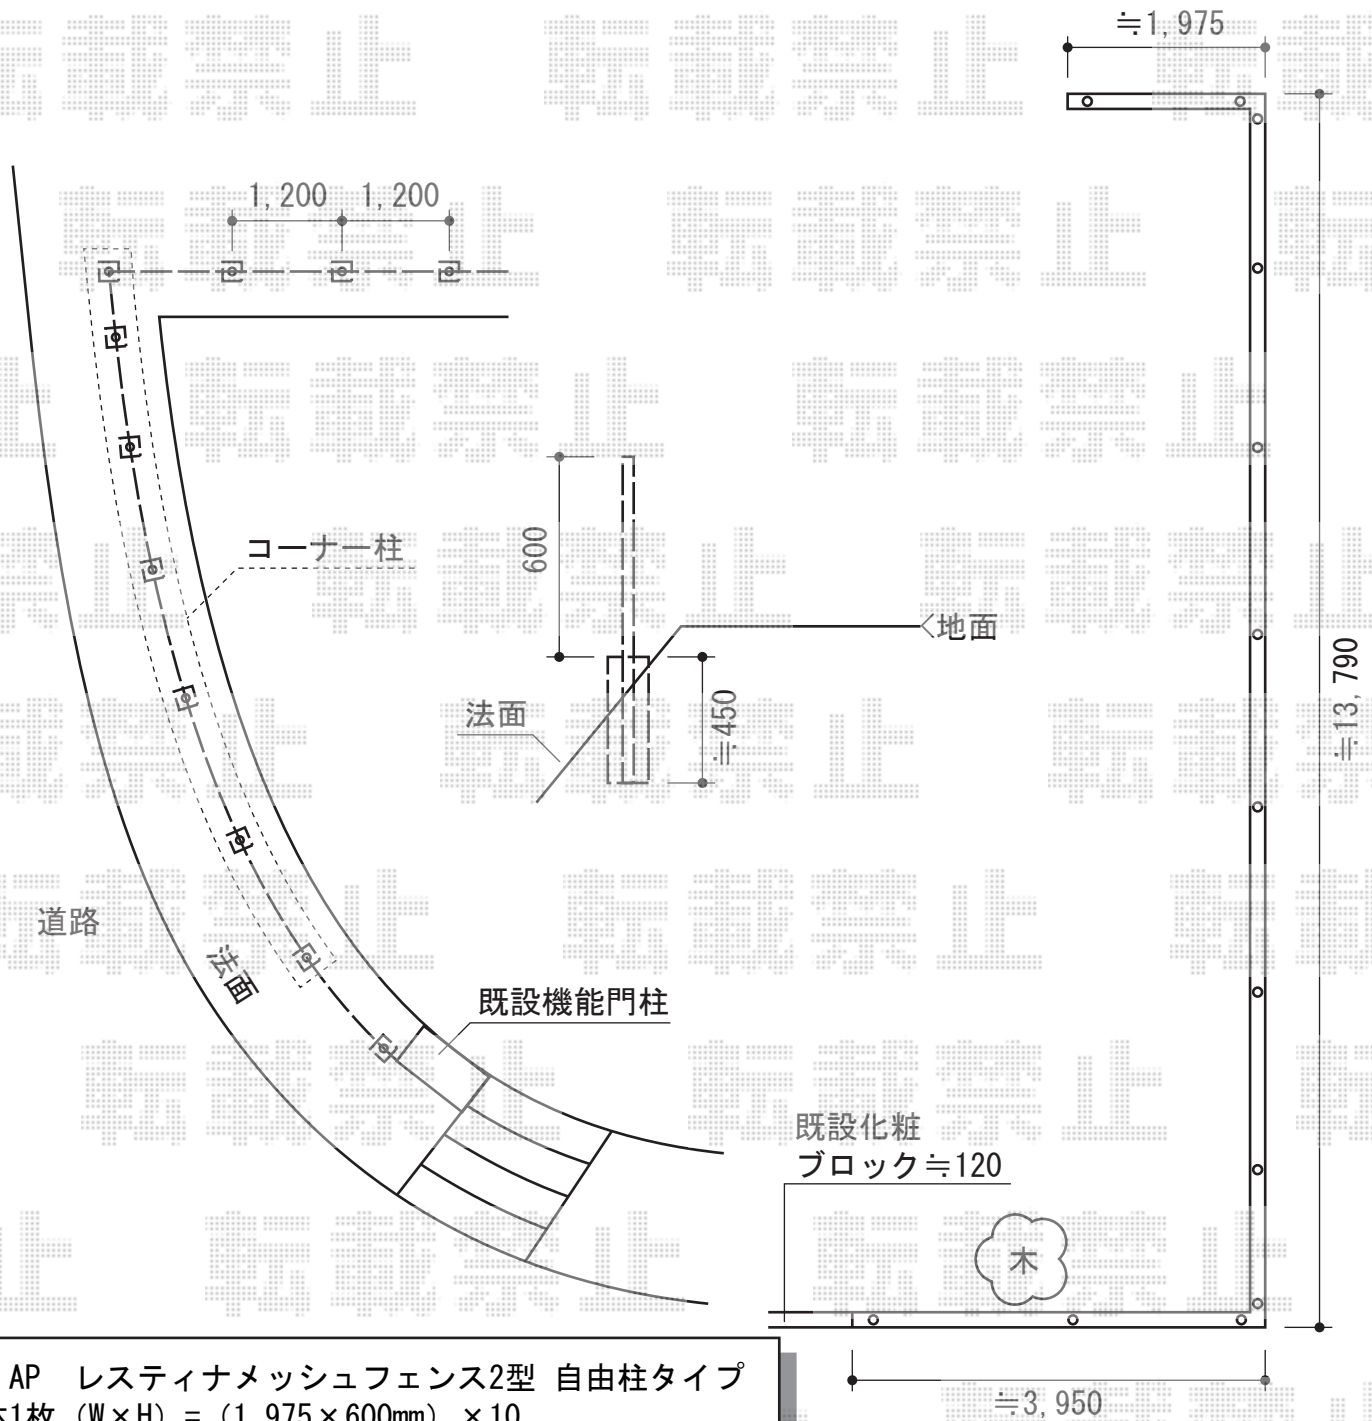

YKK AP レスティナメッシュフェンス2型 自由柱タイプ  
 本体1枚 (W×H) = (1,975×600mm) × 10  
 柱仕様：自由柱2型T60×13  
 色：ホワイト  
 部品：格子付きコーナー継手T60×2 エンドキャップ×1

TOEX ステイウッドフェンスM1型  
 本体1枚 (W×H) = (1,200×600mm) × 10  
 SWM柱：T-6×4  
 SWMコーナー柱：T-6×7  
 端部部材：T-6×1  
 色：S-TOEXブラウン

現場状況や作図制限により概略図の内容と多少の違いが生じることがございます。  
 施工時は、現場優先とさせて頂きたく思いますので、お立会い頂き、  
 最終のご指示のほど、何卒、宜しくお願い致します。



EX-SHOP  
[HTTP://WWW.EX-SHOP.NET](http://www.ex-shop.net)

担当：高倉