


カーポート・カーゲート

施工に際して
オプション・物干しの取付位置高さの
ご確認を宜しくお願い致します。

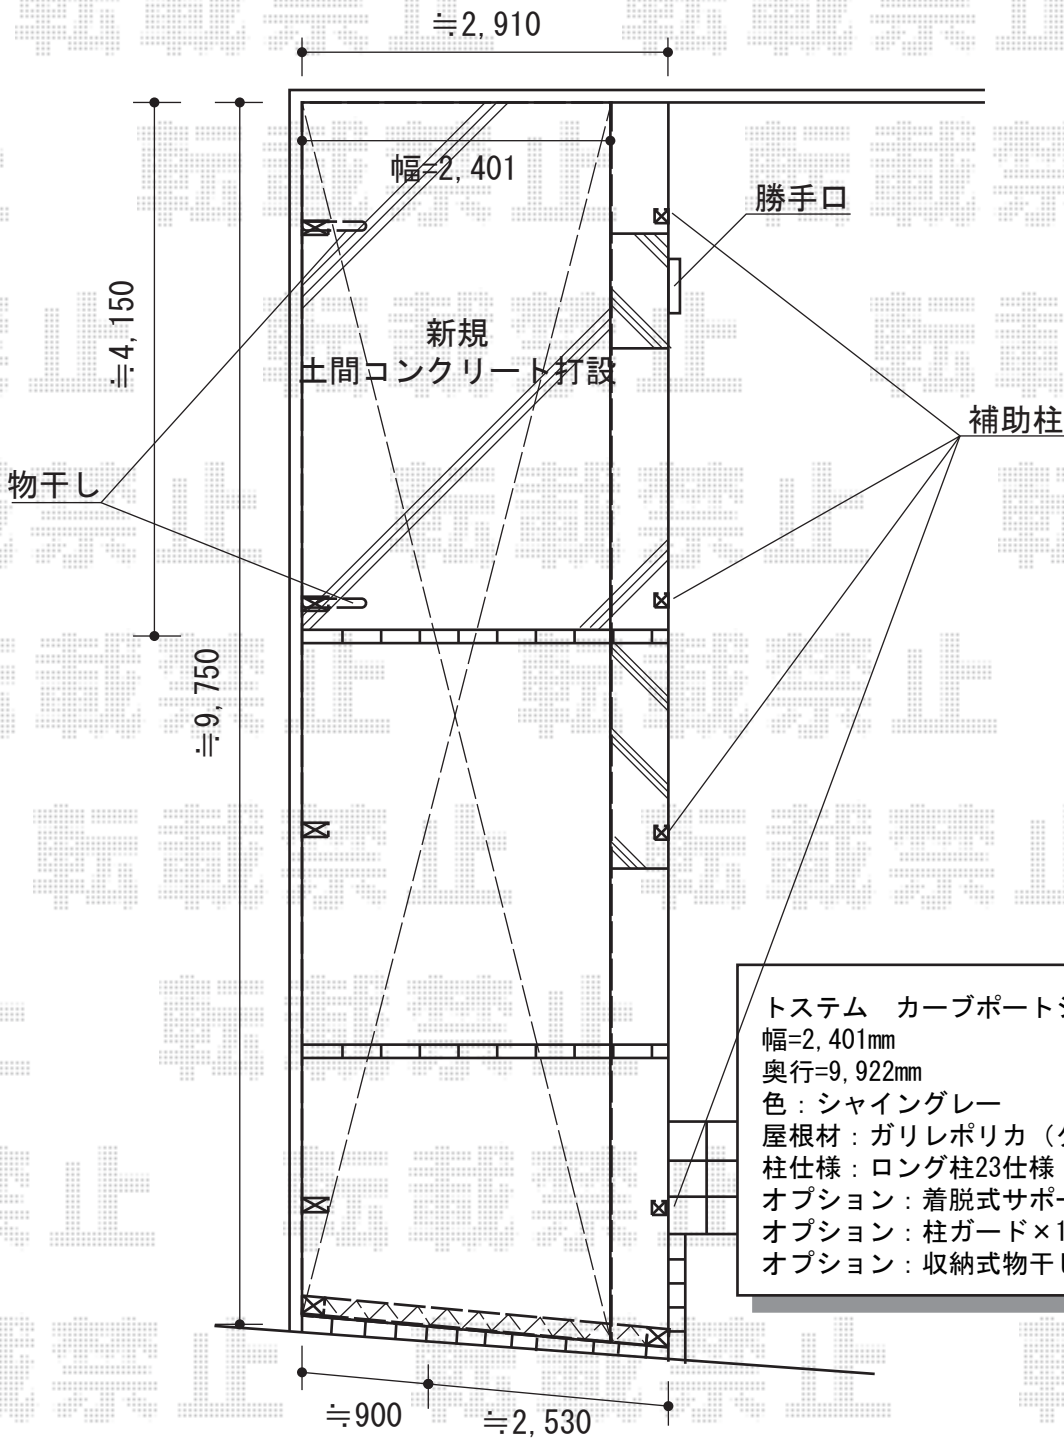

トステム カーポートシグマIII 縦連棟 積雪~30cm対応
幅=2,401mm
奥行=9,922mm
色：シャイングレー
屋根材：ガリレポリカ（クリアマット/すりガラス調）
柱仕様：ロング柱23仕様（有効高 約2,300mm）
オプション：着脱式サポート柱×4本
オプション：柱ガード×1本
オプション：収納式物干し 標準 2本入

Value Select トリップゲート 傾斜地専用型 ノンレール 片開き
開口幅=3,607mm
全幅=3,707mm
たたみ幅=622mm
高さ=1,200mm
色：ステンカラー
キャスター数：3箇所
落棒数：2本

現場状況や作図制限により概略図の内容と多少の違いが生じることがございます。
施工時は、現場優先とさせて頂きたく思いますので、お立会い頂き、
最終のご指示のほど、何卒、宜しくお願い致します。



EX-SHOP
HTTP://WWW.EX-SHOP.NET

担当：永田