


## カーポート・フェンス

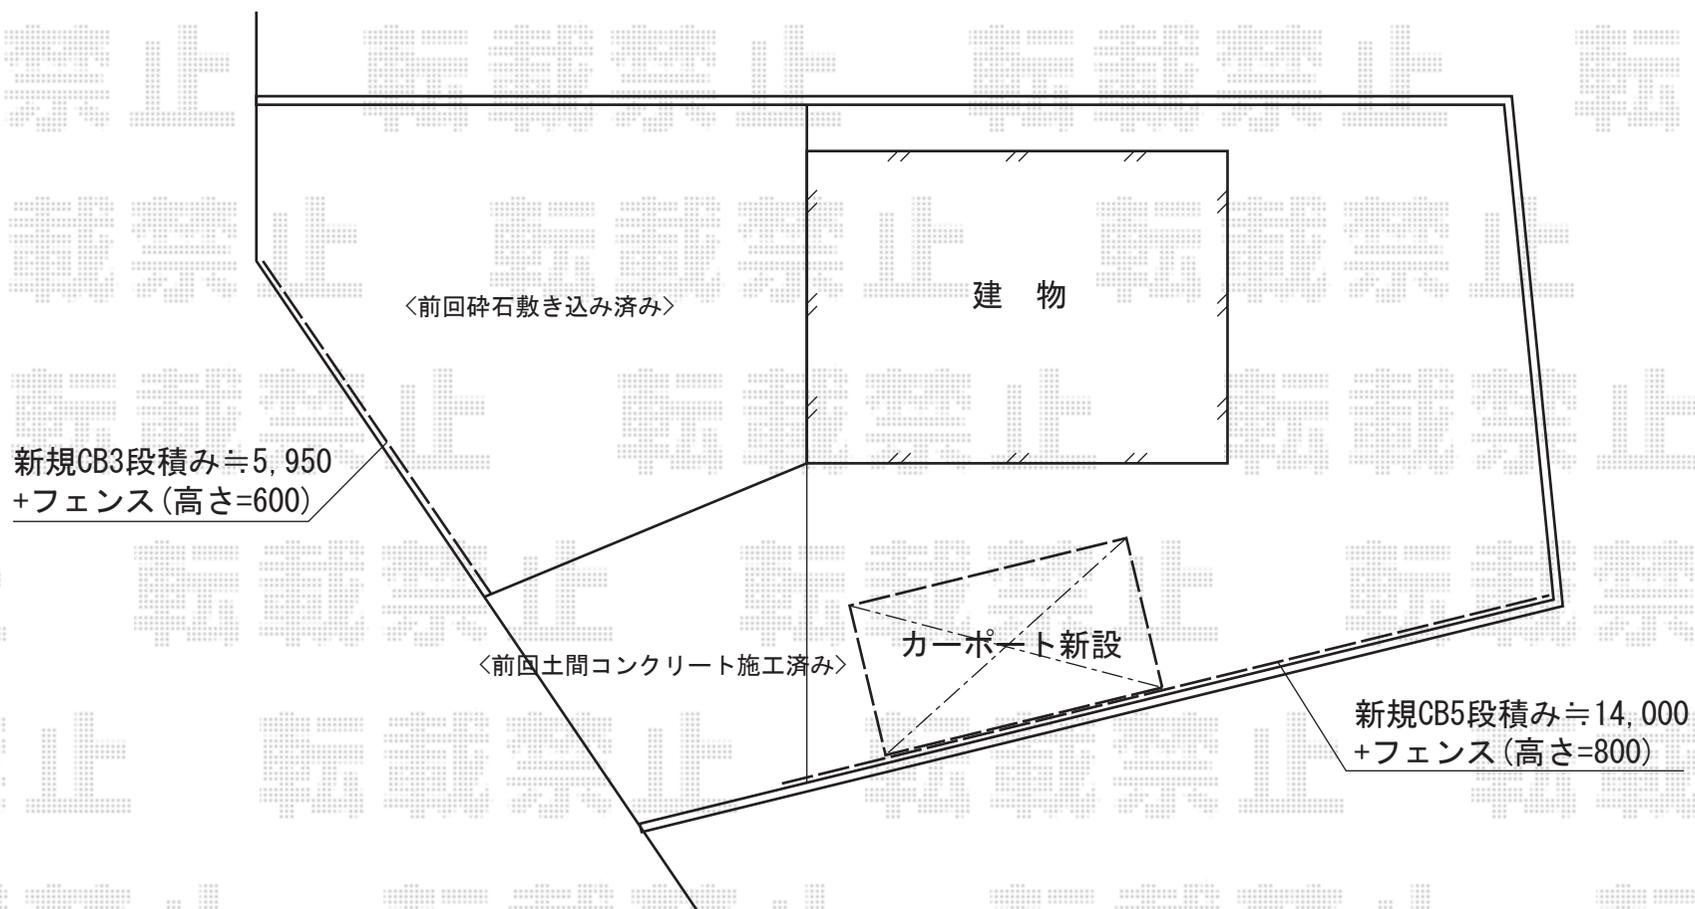

TOEX 【メッシュ】ハイグリッドフェンスUF8型  
本体1枚 (W×H) = (2,000×600mm) × 3枚  
スチール柱: T-6×4本  
小口キャップ(18個入): 1セット  
色: ブラック

Value Select プレシオスポート 積雪~20cm対応  
幅=2,700mm  
奥行=5,052mm  
色: ノーブルステン  
屋根材: 標準柱仕様 (有効高 約1,800mm)  
柱仕様: ポリカーボネート (スカイブルー)

YKK AP 【目隠し】エクスラインフェンス7型 自由柱施工  
本体1枚 (W×H) = (1,975×800mm) × 7枚  
自由柱1型: T80×8本  
エンドキャップ: 1セット  
色: プラチナステン

現場状況や作図制限により概略図の内容と多少の違いが生じることがございます。  
施工時は、現場優先とさせて頂きたく思いますので、お立会い頂き、  
最終のご指示のほど、何卒、宜しくお願い致します。

全ての著作権は、エクスショップに帰属します。当社とのお取引目的外の使用・複製・転載禁止となっております。



EX-SHOP  
HTTP://WWW.EX-SHOP.NET

担当: 吉岡