
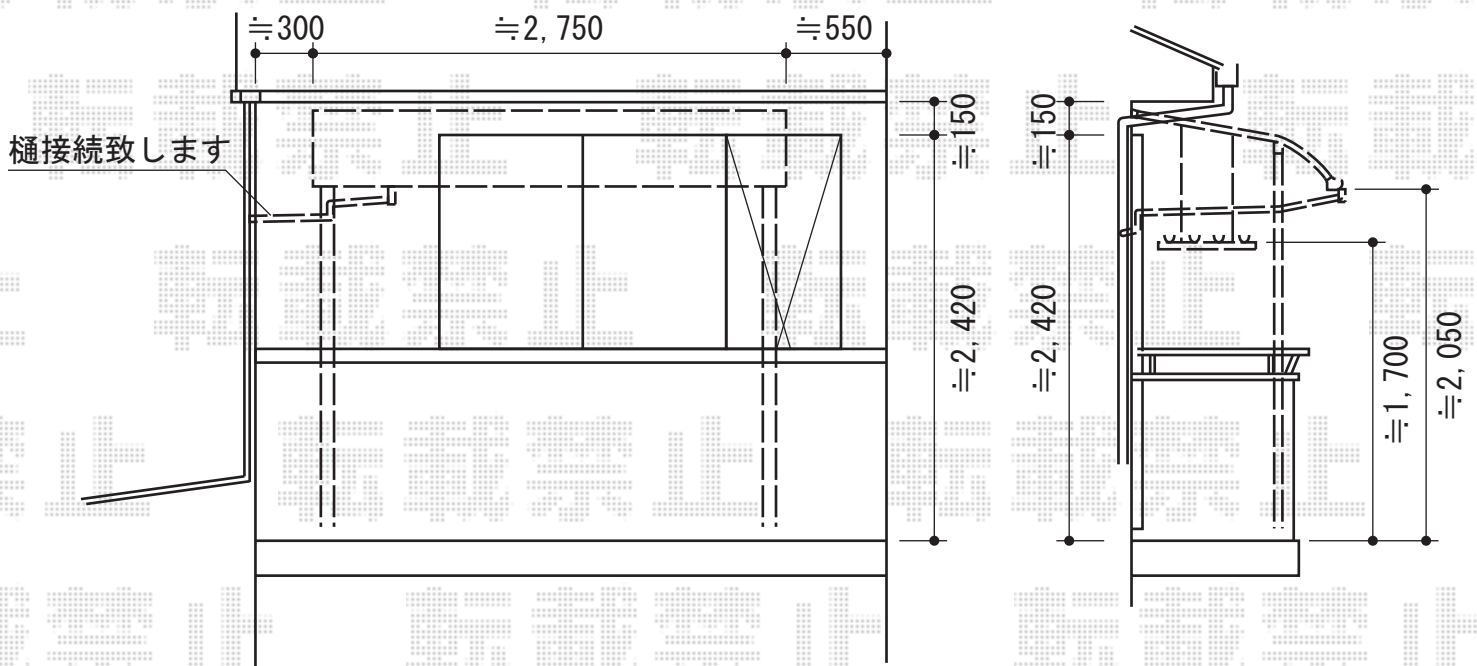


ライザーテラスII R型 屋根タイプ 単体 積雪～20cm

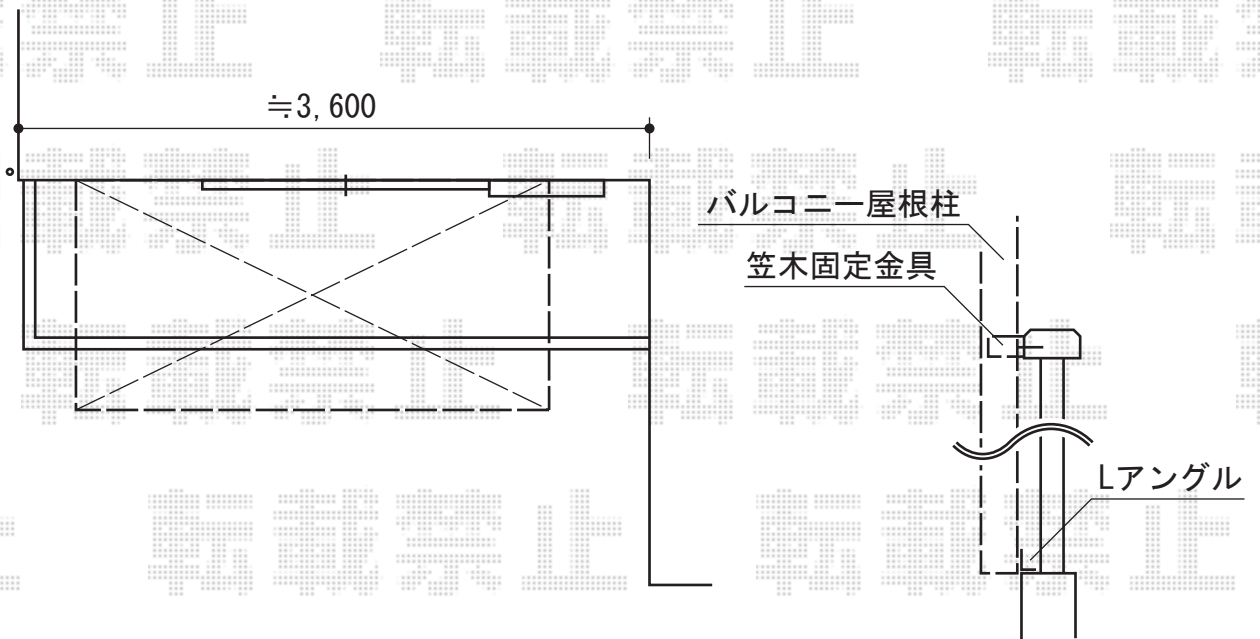

施工に際して、
オプション：物干しの
取付位置・高さの
ご確認を頂きますよう、
お願い致します

ステム ライザーテラスII R型 屋根タイプ 単体 積雪～20cm
間口=関東間1.5間 (柱芯々2,530mm 屋根幅2,750mm)
出幅=4尺 (1,185mm)
色：シャイングレー
屋根材：ポリカーボネート (ブルースモーク)
柱仕様：柱奥行移動タイプ (柱2本)
施工方法：下止め
追加部材：柱固定用部品一式
オプション：吊り下げ物干し 標準 2本入

現場状況や作図制限により概略図の内容と多少の違いが生じることがございます。
施工時は、現場優先とさせて頂きたく思いますので、お立会い頂き、
最終のご指示のほど、何卒、宜しくお願い致します。



EX-SHOP
HTTP://WWW.EX-SHOP.NET

担当：山田