


テラス屋根・フェンス・門扉

YKK AP イーネットフェンス1F型
 本体1枚 (W×H) = (1,990×800mm) × 5枚
 アルミ自由柱: T80×8本
 コーナー部品: 1セット
 端部キャップ: 2セット
 色: ダークブラウン (柱色: カームブラック)

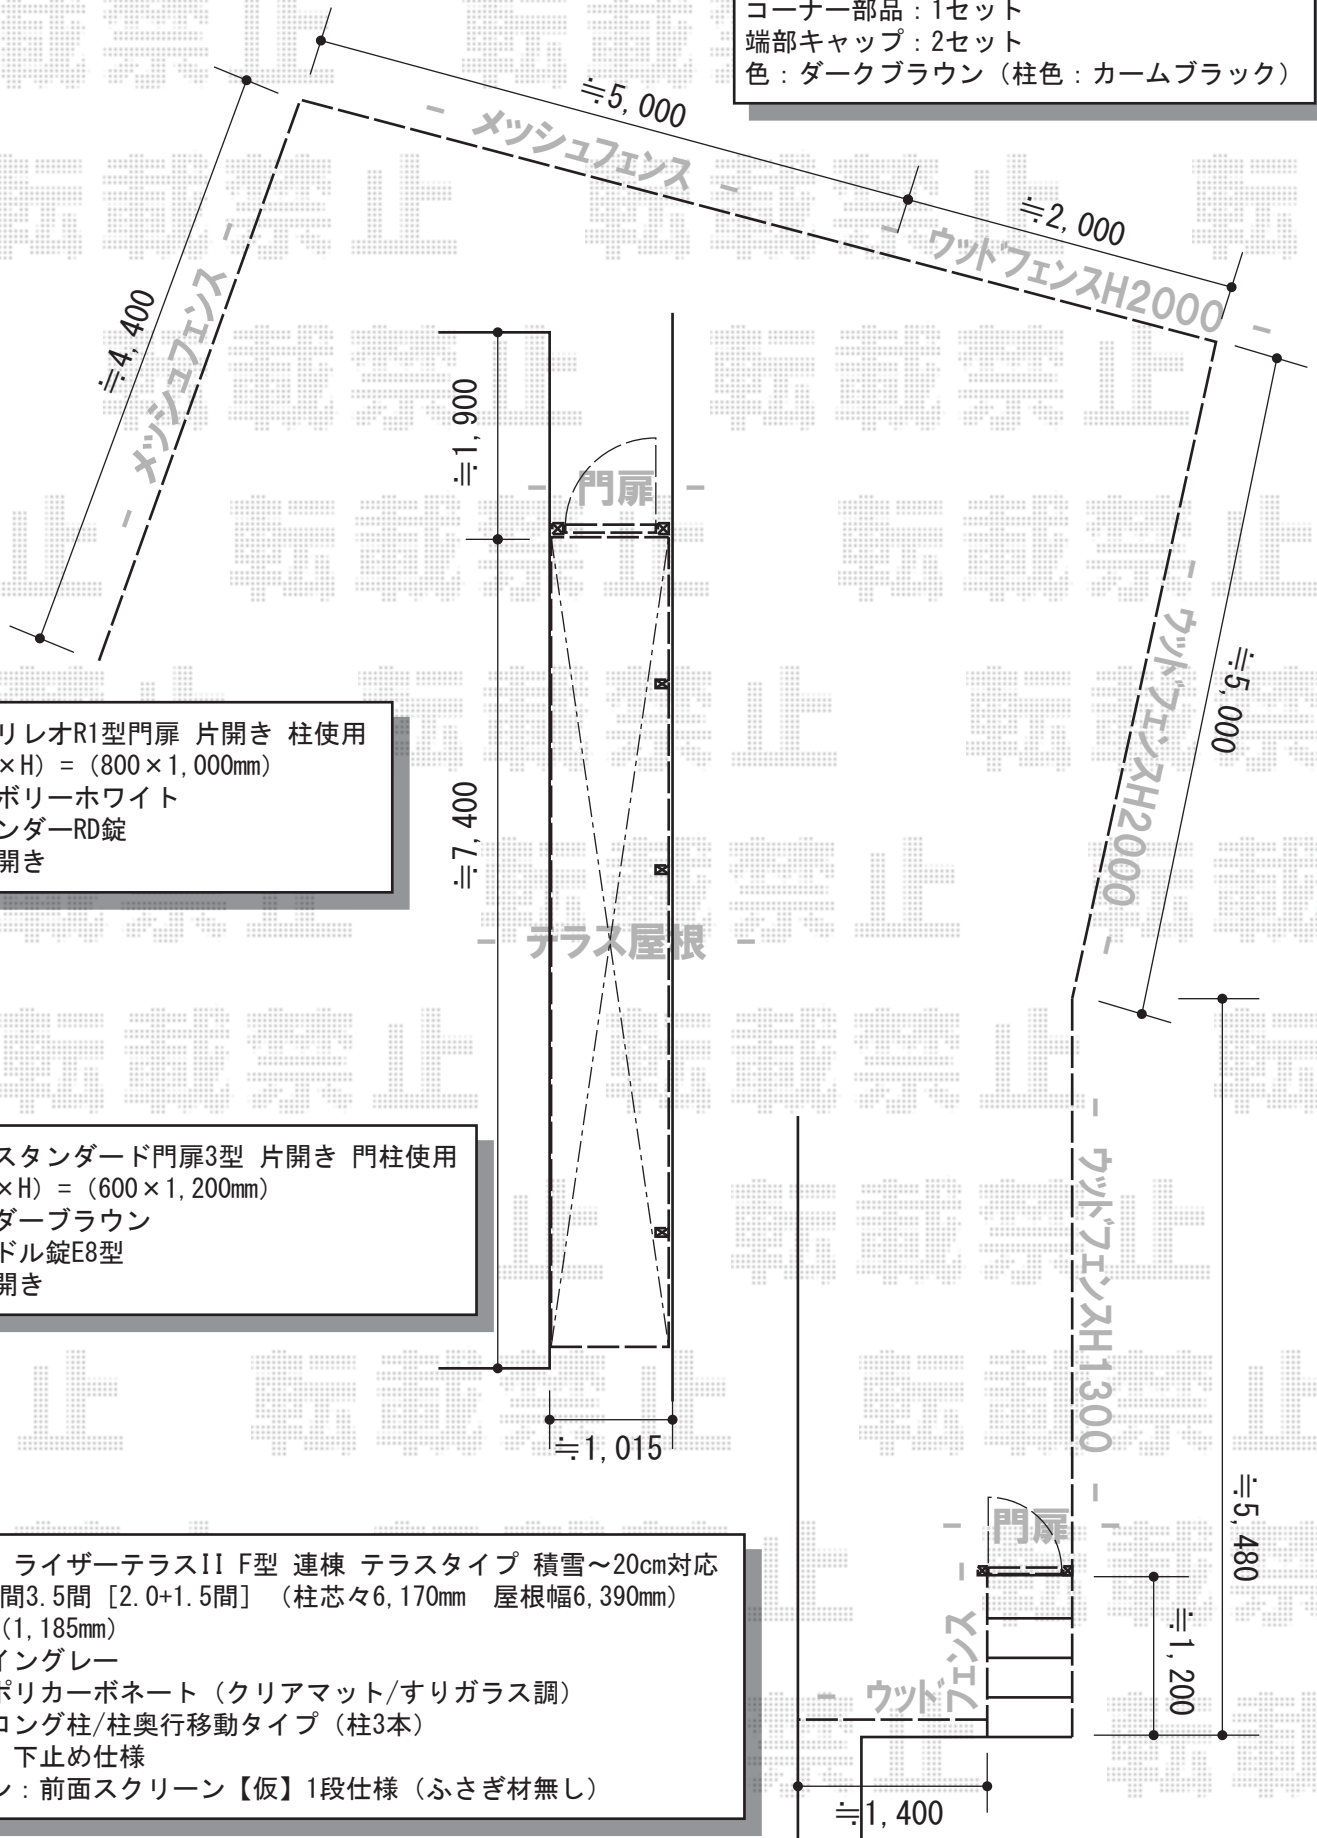

TOEX プリレオR1型門扉 片開き 柱使用
 扉1枚 (W×H) = (800×1,000mm)
 色: アイボリーホワイト
 錠: シリンダーRD錠
 開き: 内開き

YKK AP スタンダード門扉3型 片開き 門柱使用
 扉1枚 (W×H) = (600×1,200mm)
 色: シーダーブラウン
 錠: ハンドル錠E8型
 開き: 内開き

トステム ライザーテラスII F型 連棟 テラスタイプ 積雪~20cm対応
 間口=関東間3.5間 [2.0+1.5間] (柱芯々6,170mm 屋根幅6,390mm)
 出幅=4尺 (1,185mm)
 色: シャイングレー
 屋根材: ポリカーボネート (クリアマット/すりガラス調)
 柱仕様: ロング柱/柱奥行移動タイプ (柱3本)
 施工方法: 下止め仕様
 オプション: 前面スクリーン【仮】1段仕様 (ふさぎ材無し)

現場状況や作図制限により概略図の内容と多少の違いが生じることがございます。
 施工時は、現場優先とさせて頂きたく思いますので、お立会い頂き、
 最終のご指示のほど、何卒、宜しくお願い致します。



EX-SHOP
[HTTP://WWW.EX-SHOP.NET](http://www.ex-shop.net)

担当: 八浦

全ての著作権は、エクスショップに帰属します。当社とのお取引目的外の使用・複製・転載禁止となっております。