


カーポート・テラス屋根

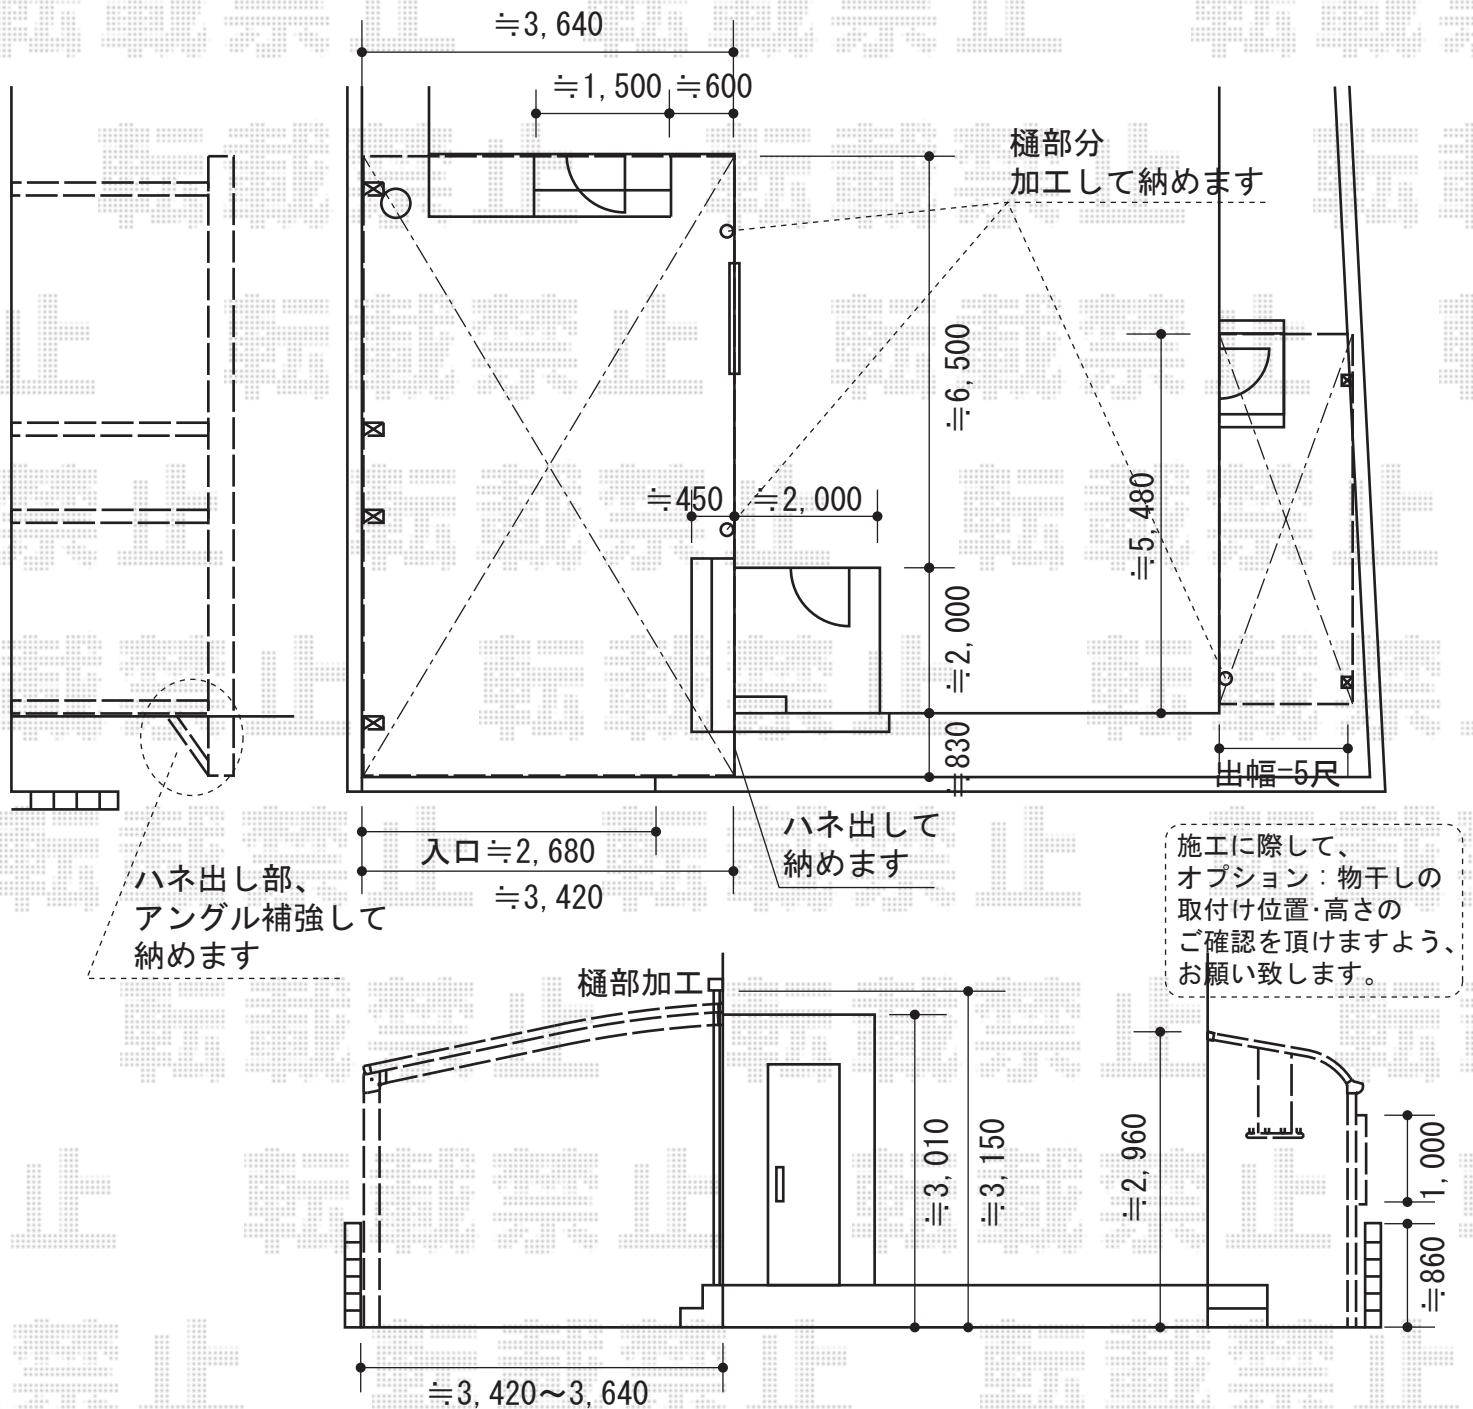

トステム ルーフポートシグマIII 縦連棟 積雪~30cm対応
 幅=3,899mm
 奥行=9,922mm
 色：シャイングレー
 屋根材：熱線吸収アクアポリカーボネート（ライトブルー）
 柱仕様：ロング柱23仕様（有効高 約2,300mm）
 追加部材：アングル 30×51×3
 追加部材：柱取付補強アングル

トステム ライザーテラスII R型 テラスタイプ 単体 積雪~20cm対応
 間口=関東間3.0間通し（柱芯々5,260mm 屋根幅5,480mm）
 出幅=5尺（1,485mm）
 色：シャイングレー
 屋根材：熱線吸収アクアポリカーボネート（ライトブルー）
 柱仕様：柱位置固定タイプ（柱2本）
 施工方法：上止め
 オプション：吊下げ物干し（ロング） 2本入
 オプション：前面スクリーン

現場状況や作図制限により概略図の内容と多少の違いが生じることがございます。
 施工時は、現場優先とさせて頂きたく思いますので、お立会い頂き、
 最終のご指示のほど、何卒、宜しくお願い致します。



EX-SHOP
 HTTP://WWW.EX-SHOP.NET
 担当：白賀