


カーポート・バルコニー屋根

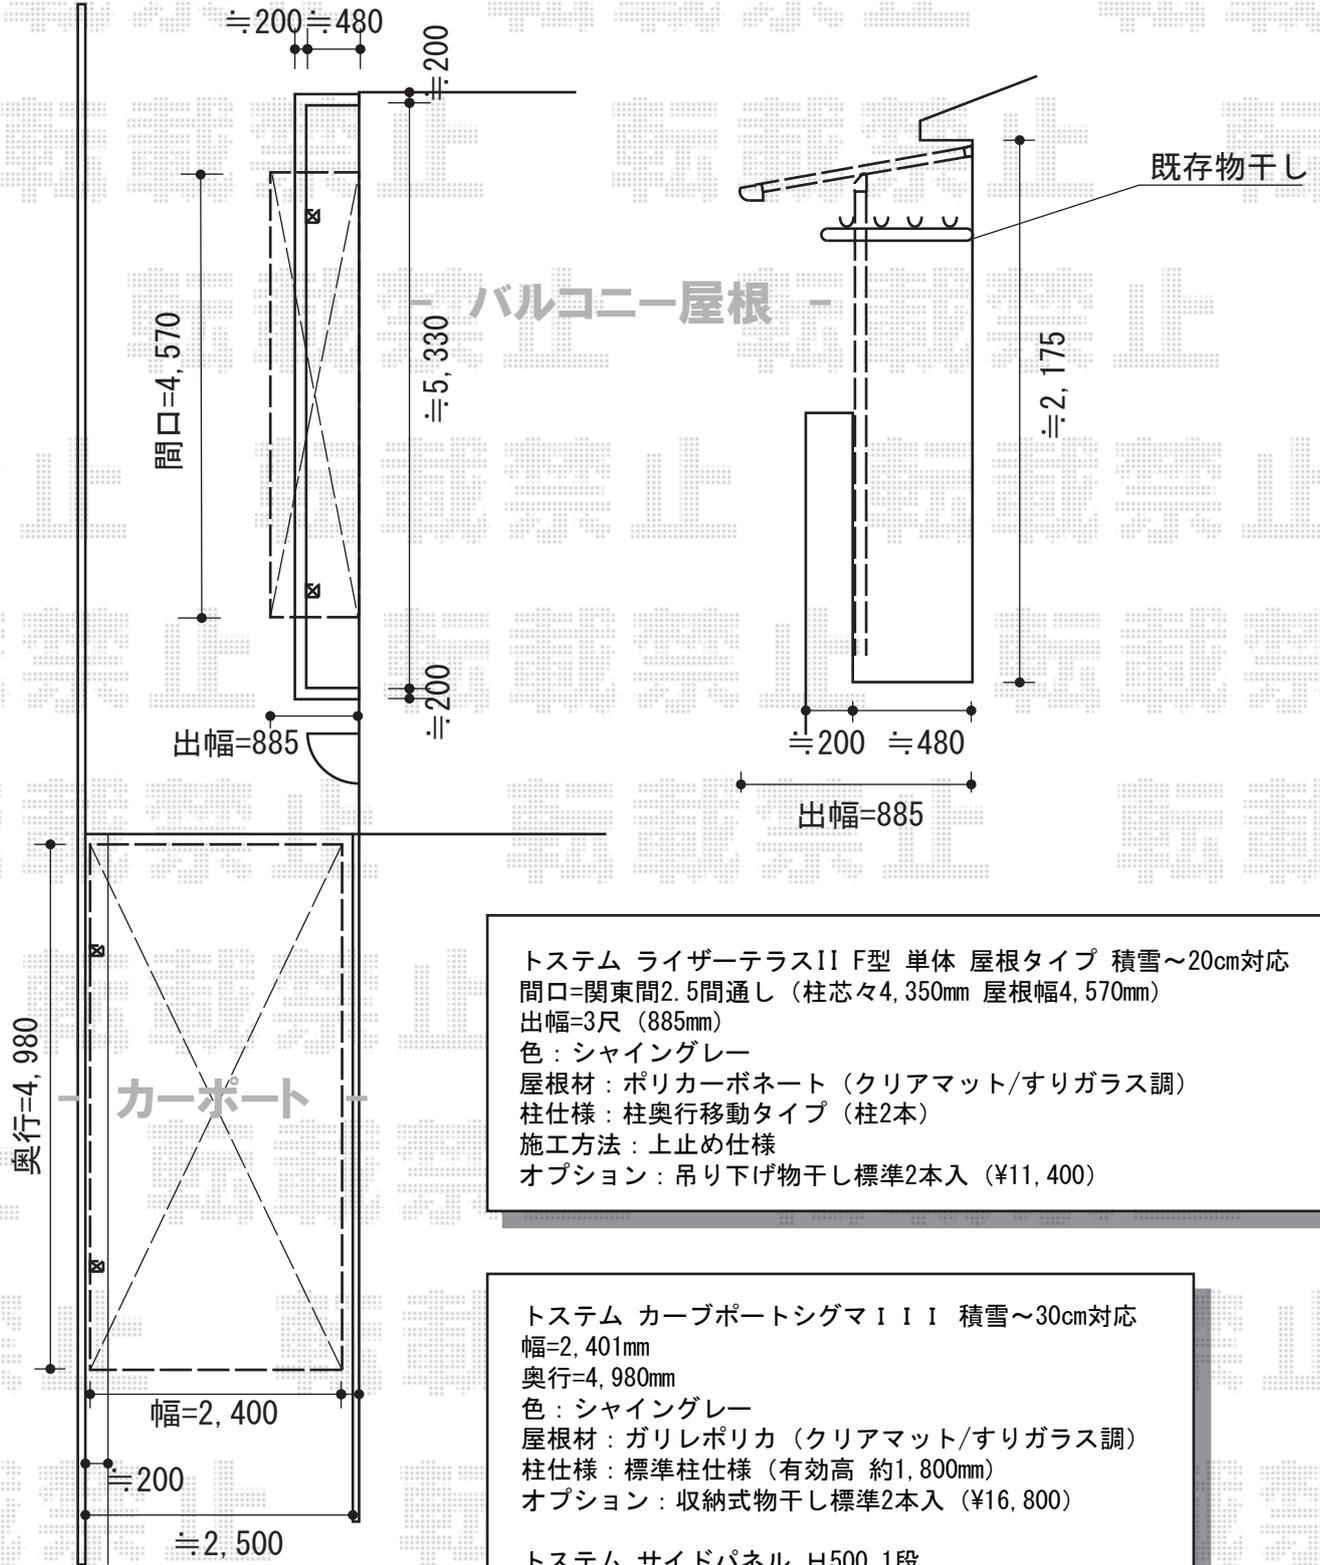

トステム ライザーテラスII F型 単体 屋根タイプ 積雪～20cm対応
 間口=関東間2.5間通し (柱芯々4,350mm 屋根幅4,570mm)
 出幅=3尺 (885mm)
 色 : シヤイングレー
 屋根材 : ポリカーボネート (クリアマット/すりガラス調)
 柱仕様 : 柱奥行移動タイプ (柱2本)
 施工方法 : 上止め仕様
 オプション : 吊り下げ物干し標準2本入 (¥11,400)

トステム カーブポートシグマIII 積雪～30cm対応
 幅=2,401mm
 奥行=4,980mm
 色 : シヤイングレー
 屋根材 : ガリレポリカ (クリアマット/すりガラス調)
 柱仕様 : 標準柱仕様 (有効高 約1,800mm)
 オプション : 収納式物干し標準2本入 (¥16,800)

トステム サイドパネル H500 1段
 奥行 : 50用
 高さ=500mm
 色 : シヤイングレー
 パネル材 : ガリレポリカ (クリアマット/すりガラス調)
 柱仕様 : 標準柱仕様

現場状況や作図制限により概略図の内容と多少の違いが生じることがございます。
 施工時は、現場優先とさせていただきますので、お立会い頂き、
 最終のご指示のほど、何卒、宜しくお願い致します。



EX-SHOP
[HTTP://WWW.EX-SHOP.NET](http://www.ex-shop.net)

担当:八浦