


カーポートシグマIII 縦連棟 積雪~30cm対応

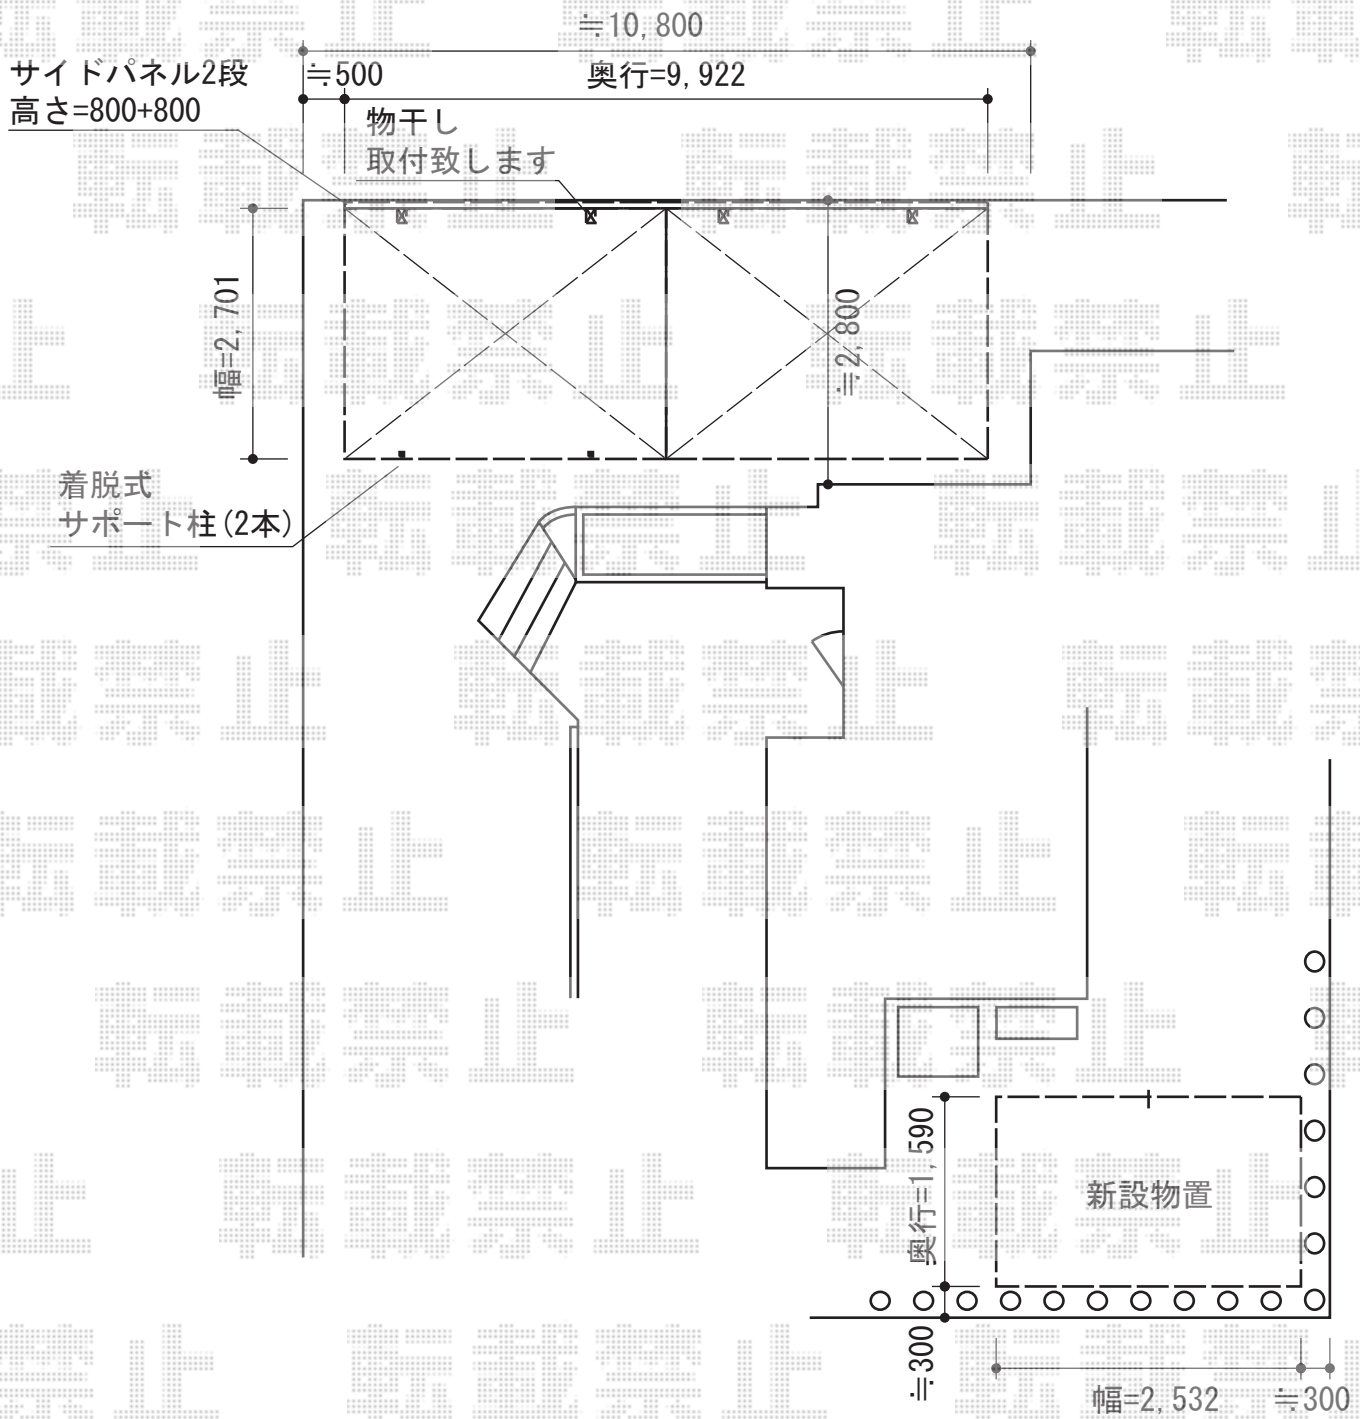

トステム カーポートシグマIII 縦連棟積雪~30cm対応

幅=2,701mm 奥行=9,922mm

色：ホワイト屋根材：ガリレポリカ（クリアマット/すりガラス調）

柱仕様：ロング柱23仕様（有効高 約2,300mm）

メーカー希望小売価格：¥511,800.-

トステム カーポートシグマIII サイドパネル2段用

奥行サイズ：50タイプ用高さ：（H800+H800）2段

色：ホワイトパネル材：ガリレポリカ（クリアマット・すりガラス調）

オプション【1】：着脱式サポート柱（ロング柱23用）×2本

オプション【2】：収納式物干しロングタイプ2本入り（¥22,800）

タクボ物置 ND-2515

Mr.ストックマンダンディ 一般型

間口=2,532mm

奥行=1,590mm

高さ=2,110mm

色：トロピカルオレンジ

屋根タイプ：標準型

耐荷重タイプ：一般型

現場状況や作図制限により概略図の内容と多少の違いが生じることがございます。
施工時は、現場優先とさせていただきますので、お立会い頂き、
最終のご指示のほど、何卒、宜しくお願い致します。



EX-SHOP
HTTP://WWW.EX-SHOP.NET

担当：長谷川

全ての著作権は、エクスショップに帰属します。当社とのお取引目的外の使用・複製・転載禁止となっております。