カーポート・カーゲート

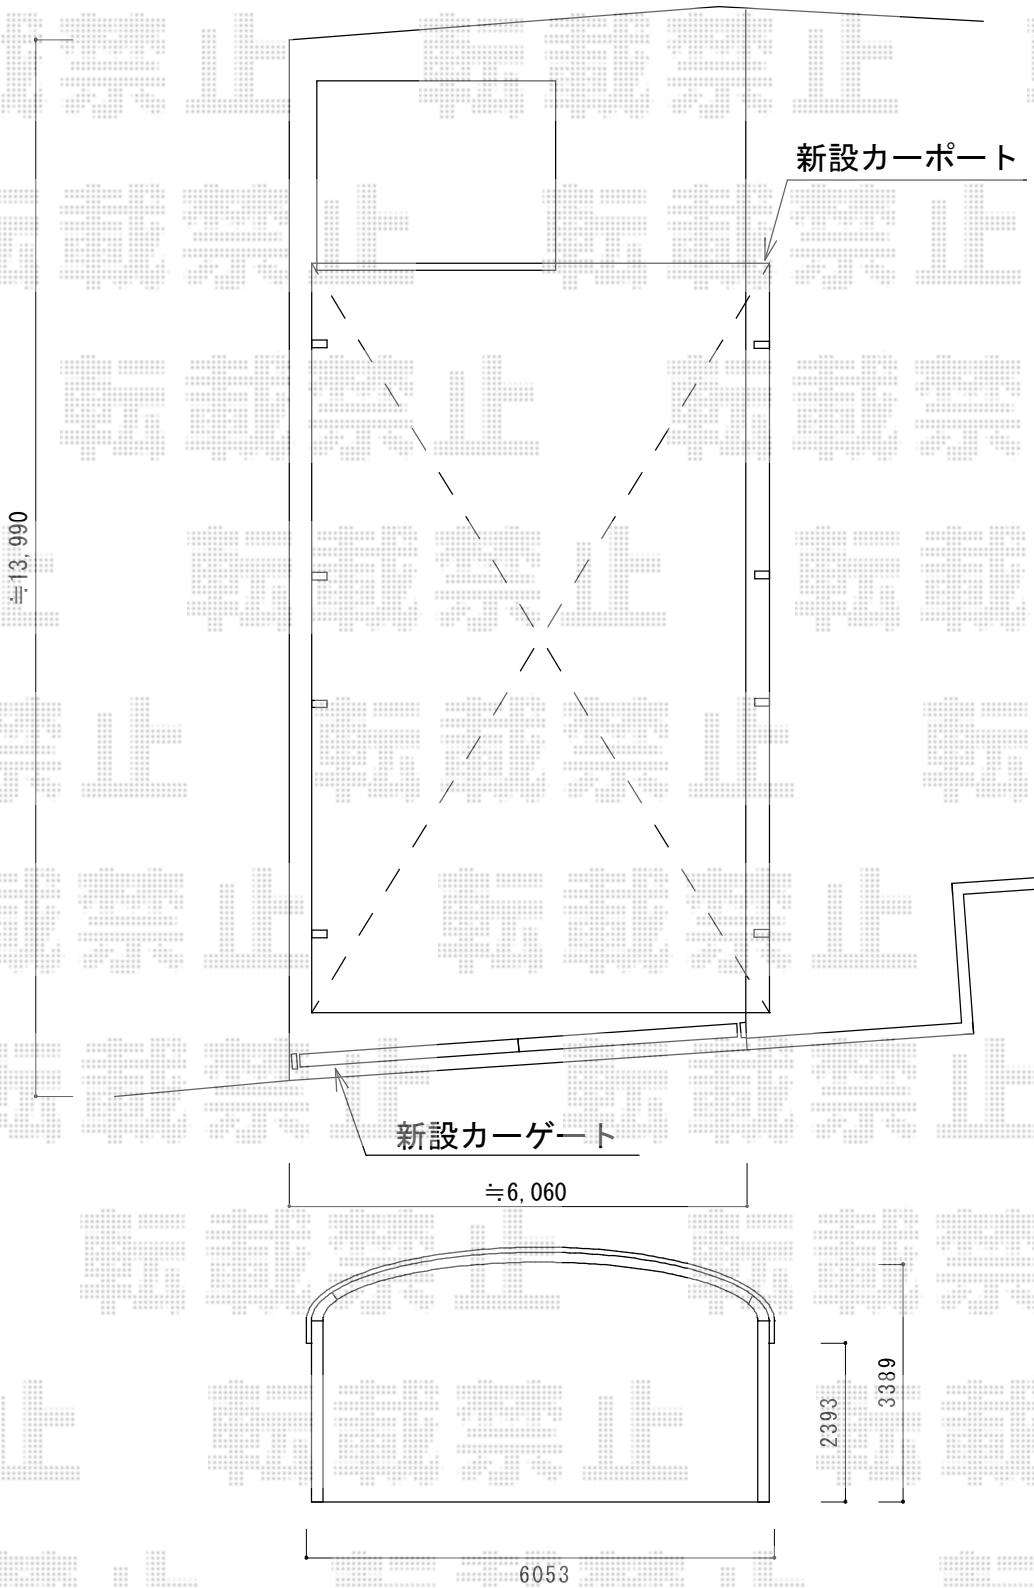

テールポートシグマIII ワイド 縦連棟 積雪～30cm対応
幅=6,053mm
奥行=9,922mm
色：シャイングレー
屋根材：ポリカーボネート（ブルースモーク）
柱仕様：ロング柱28仕様（有効高 約2,800mm）

レイオス5型 ノンレール 両開き 32-32W
開口幅=5,615～6,214mm
全幅=5,715～6,314mm
たたみ幅=347+347mm
高さ=1,050mm
色：プラチナステン
キャスター数：2+2
落棒数：2+2

現場状況や作図制限により概略図の内容と多少の違いが生じることがございます。
施工時は、現場優先とさせて頂きたく思いますので、お立会い頂き、
最終のご指示のほど、何卒、宜しくお願い致します。

EX-SHOP
HTTP://WWW.EX-SHOP.NET
担当：長谷川

全ての著作権は、エクスショップに帰属します。当社とのお取引目的外の使用・複製・転載禁止となっております。