


カーポート・テラス屋根

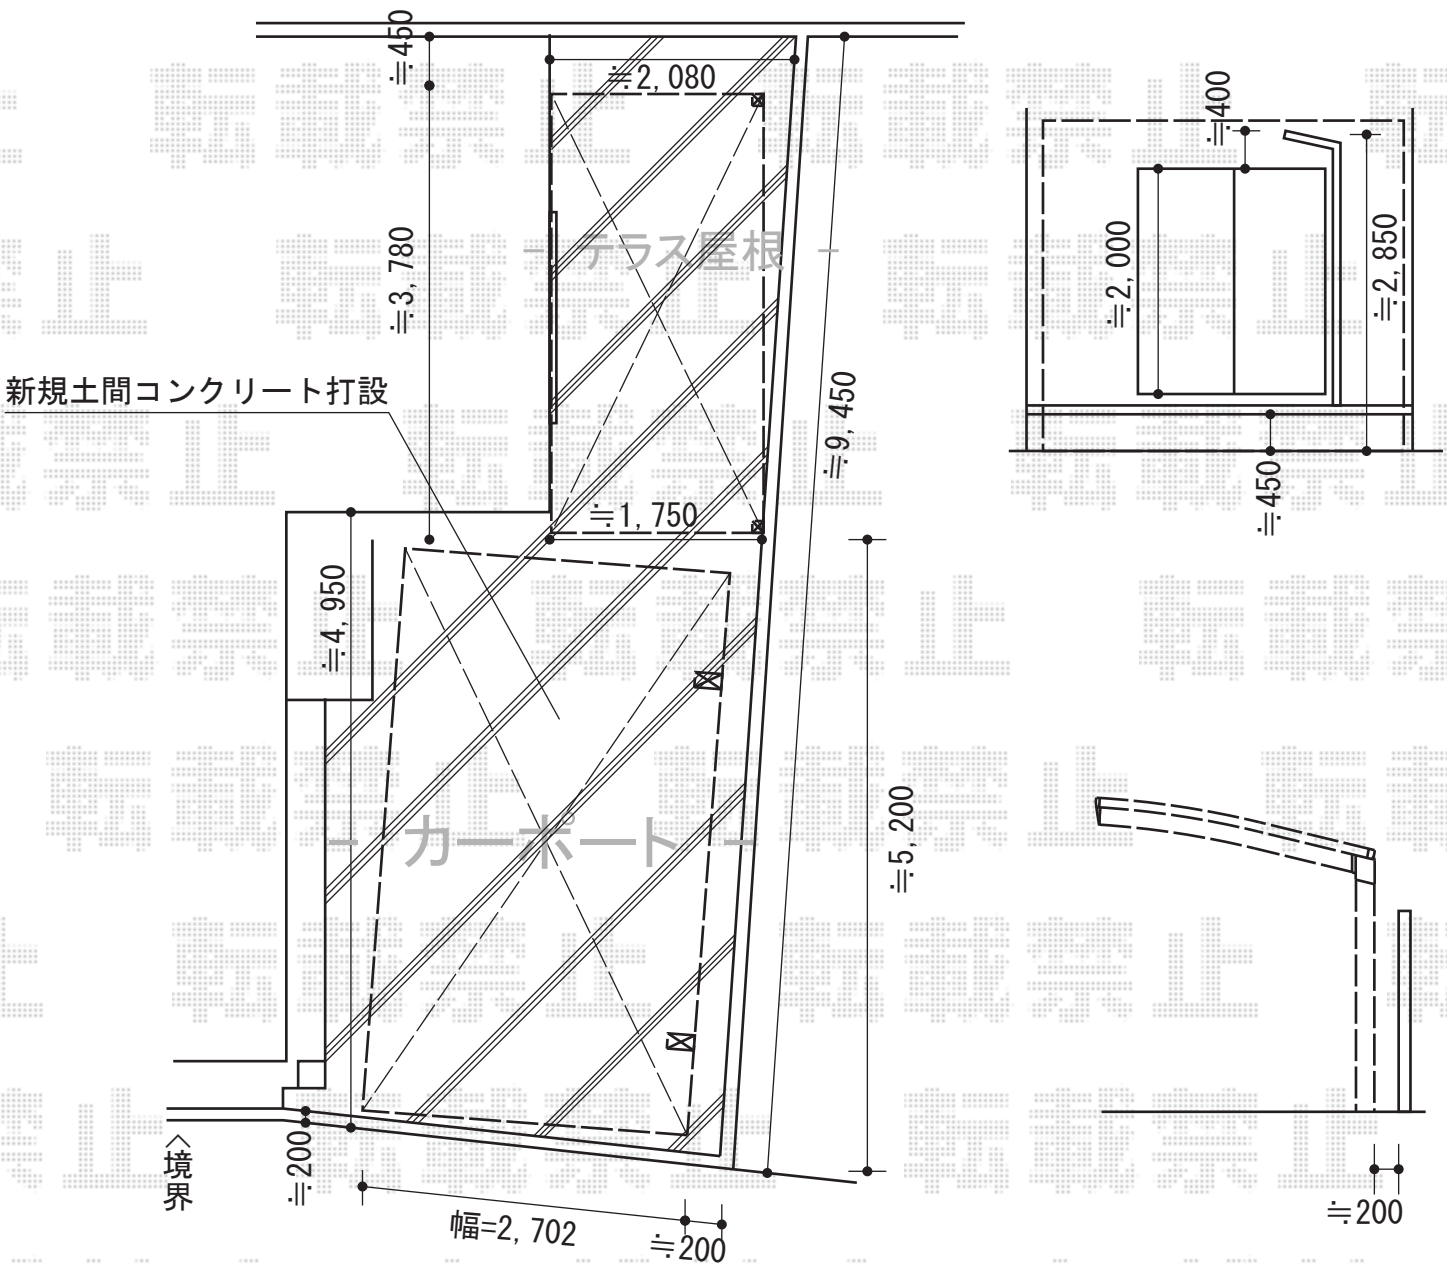

Value Select プレシオサポート アルファ
 単体 積雪～20cm
 幅=2,702mm
 奥行=5,052mm
 色：ノーブルステン
 屋根材：熱線遮断ポリカーボネート
 (スカイブルーマット調)
 柱仕様：ハイルーフ柱 (有効高さ2,250mm)

トステム ライザーテラスII R型
 単体 積雪～20cm対応
 間口=関東間2.0間
 (柱芯々3,440mm 屋根幅3,660mm)
 出幅=6尺 (1,785mm)
 色：シャイングレー
 屋根材：熱線吸収ポリカーボネート
 (ライトブルーマット調)
 柱仕様：柱位置固定タイプ (柱2本)
 施工方法：上止め仕様

現場状況や作図制限により概略図の内容と多少の違いが生じることがございます。
 施工時は、現場優先とさせて頂きたく思いますので、お立会い頂き、
 最終のご指示のほど、何卒、宜しくお願い致します。



EX-SHOP
[HTTP://WWW.EX-SHOP.NET](http://www.ex-shop.net)
 担当：山田