



# カーポート・バルコニー屋根

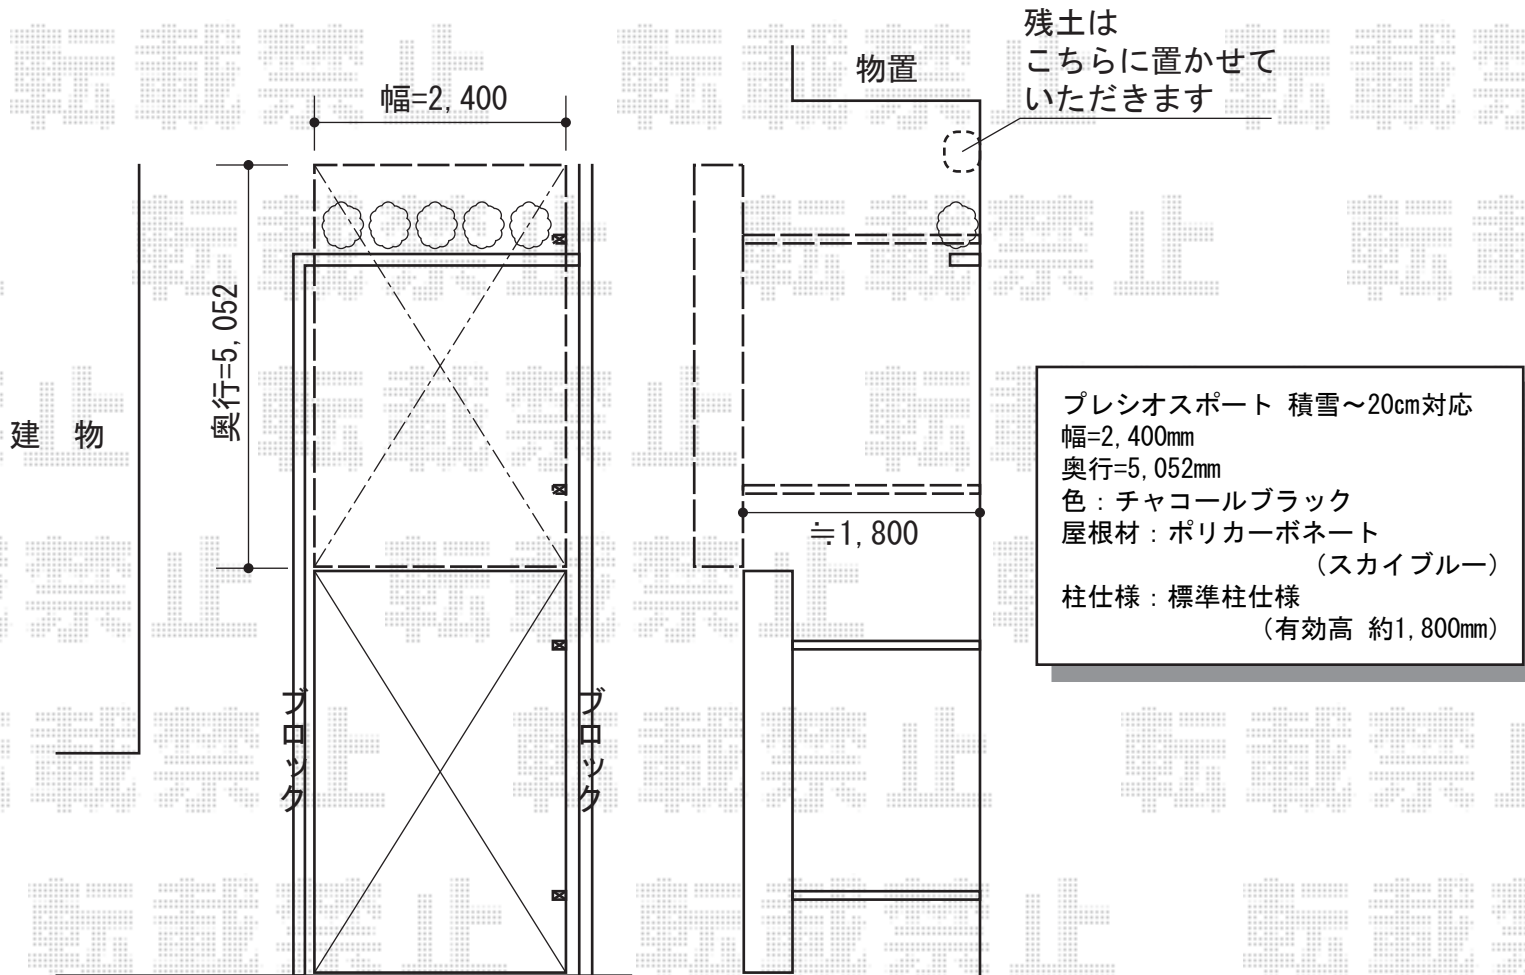

プレシオサポート 積雪~20cm対応  
幅=2,400mm  
奥行=5,052mm  
色：チャコールブラック  
屋根材：ポリカーボネート  
(スカイブルー)  
柱仕様：標準柱仕様  
(有効高 約1,800mm)

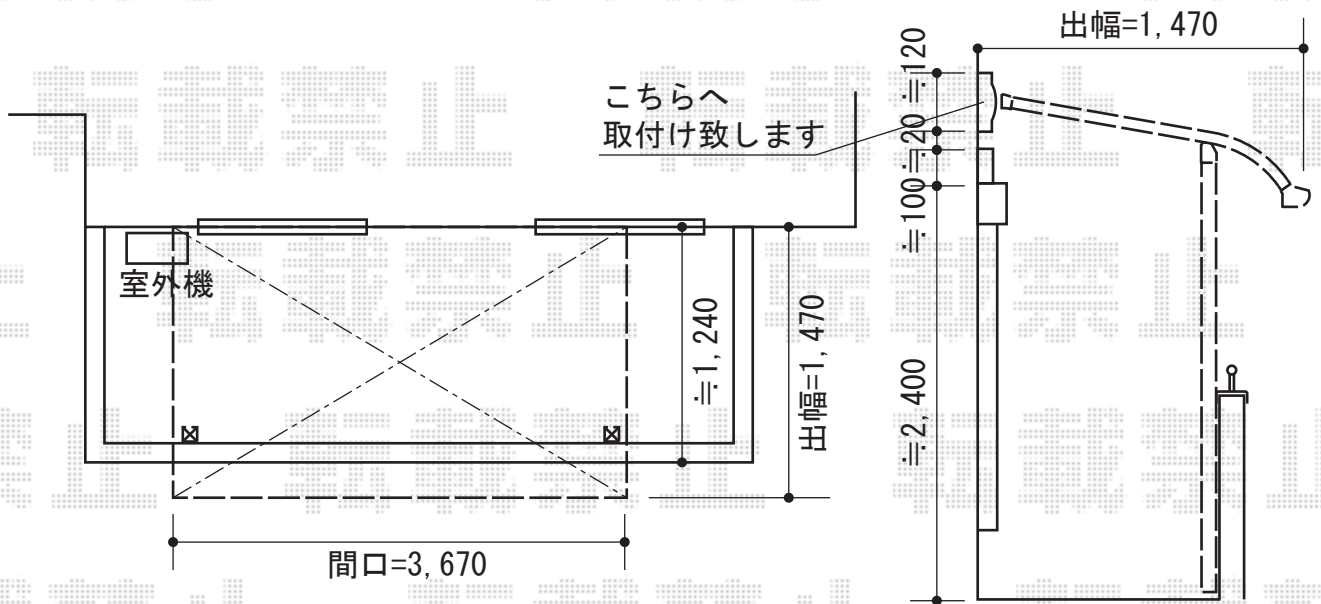

プレシオステラス R型 屋根タイプ 単体 積雪~20cm対応  
間口=関東間2.0間 (柱芯々3,485mm 屋根幅3,670mm)  
出幅=5尺 (1,470mm)  
色：チャコールブラック  
屋根材：ポリカーボネート (スカイブルー)  
柱仕様：柱奥行移動タイプ (柱2本)  
施工方法：上止め仕様  
躯体式バルコニー取付部品：中間用×2

現場状況や作図制限により概略図の内容と多少の違いが生じることがございます。  
施工時は、現場優先とさせて頂きたく思いますので、お立会い頂き、  
最終のご指示のほど、何卒、宜しくお願い致します。



EX-SHOP  
HTTP://WWW.EX-SHOP.NET

担当：小林