


カーポート・門扉

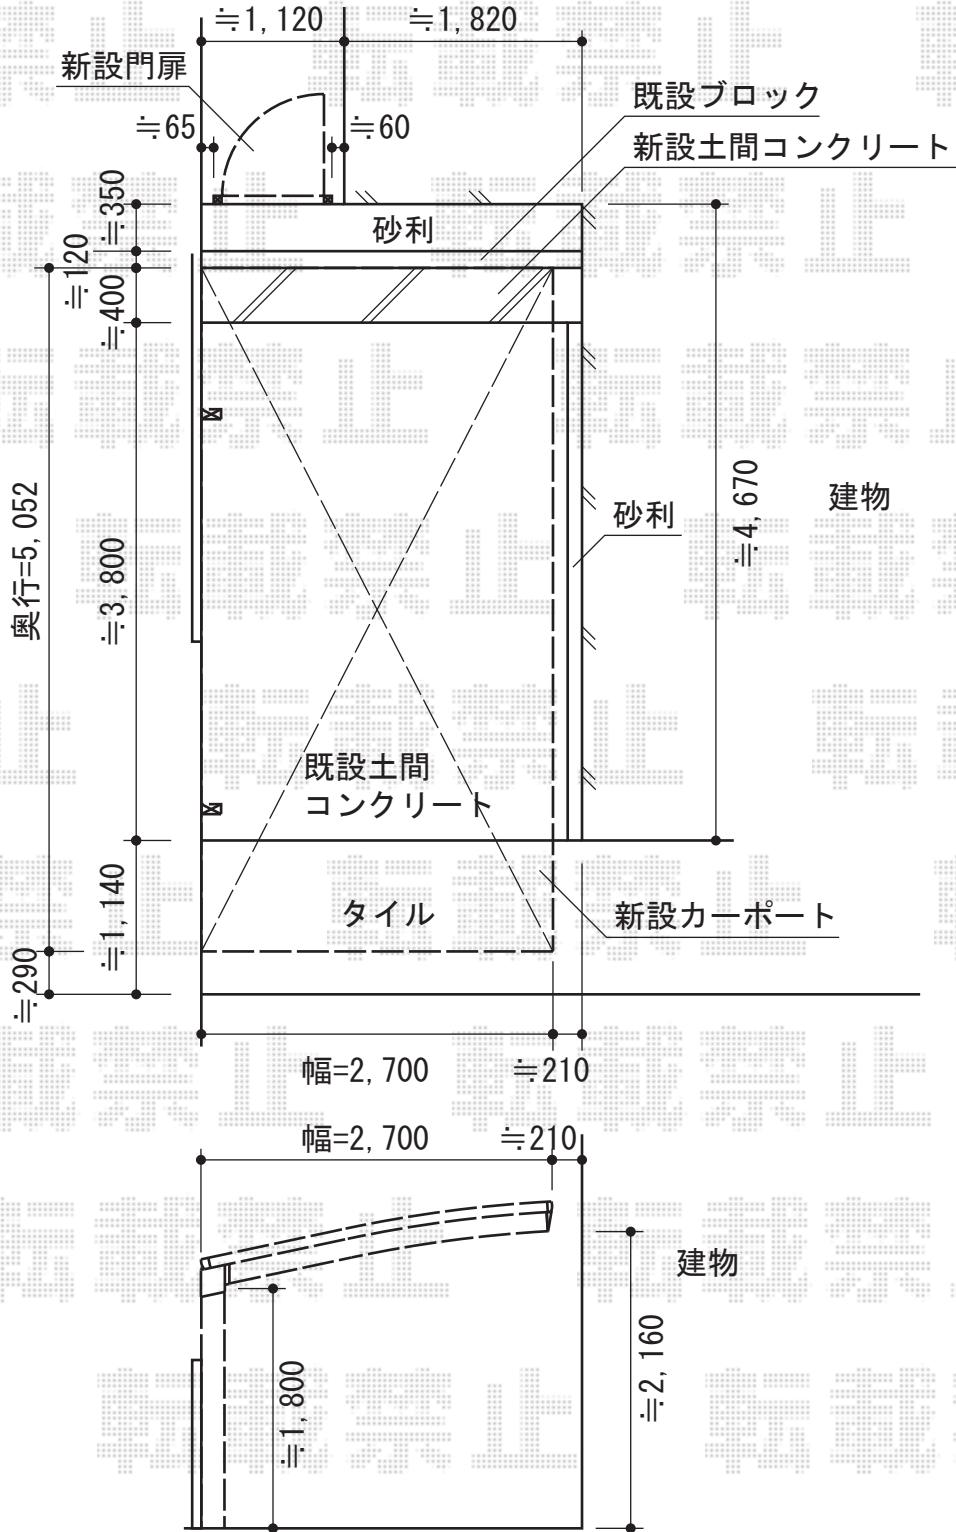

TOEX プリレオ R2型 片開き柱使用
 扉1枚 (W×H) =800mm×1,000mm
 色：シャイングレー
 錠：シリンダーRD錠
 開き：内開き

Value Select プレシオスポート積雪～20cm対応
 幅=2,700mm
 奥行=5,052mm
 色：ノーブルステン
 屋根材：ポリカーボネート(スカイブルー)
 柱仕様：標準柱仕様(有効高 約1,800mm)

現場状況や作図制限により概略図の内容と多少の違いが生じることがございます。
 施工時は、現場優先とさせて頂きたく思いますので、お立会い頂き、
 最終のご指示のほど、何卒、宜しくお願い致します。



EX-SHOP
[HTTP://WWW.EX-SHOP.NET](http://www.ex-shop.net)

担当：岡本