


## ウッドデッキ・テラス屋根

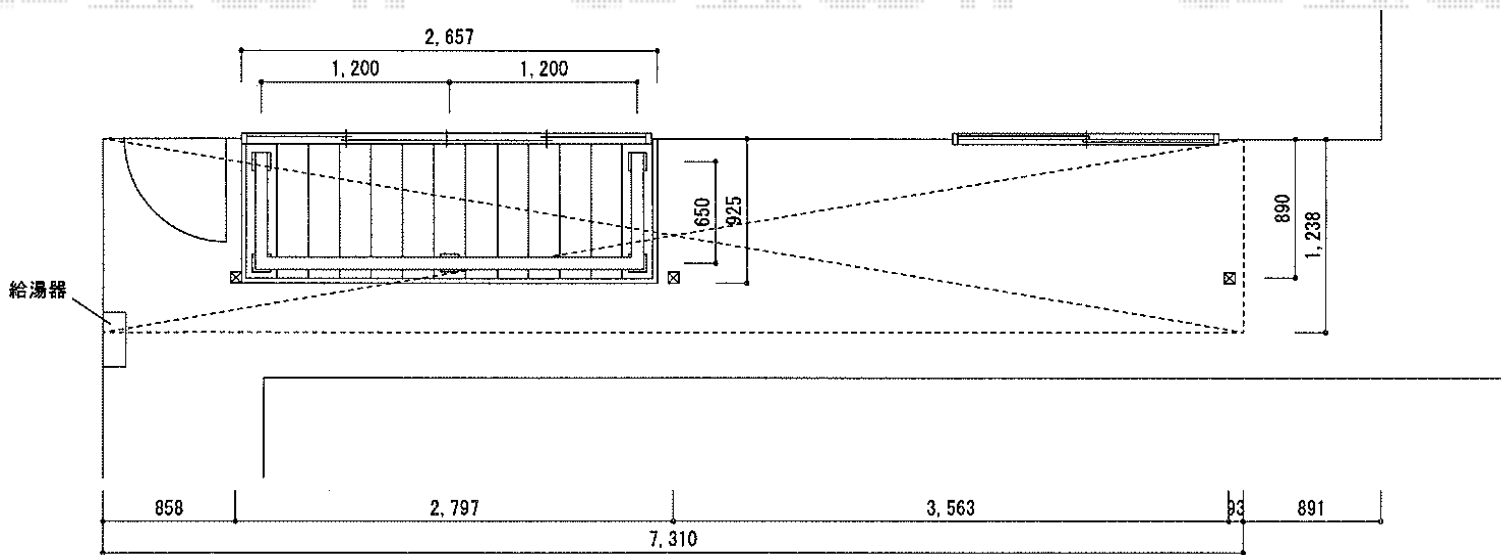

YKK AP リウッドデッキ 200 単体  
 間口=1.5間 (2,657mm)  
 出幅=3尺 (925mm)  
 色：(床板 ウォームグレイ/束柱 プラチナステン)  
 床板：縦貼り  
 束柱：Uタイプ (700mm)

YKK AP シンプルモダンデッキフェンス2型<横格子2本タイプ>  
 本体1枚 (W×H) =08用T100 (761mm×948mm) ×2枚・12用T100 (1,161mm×948mm) ×2枚  
 笠木：2スパン用×2セット  
 笠木部品：端部キャップ×2セット  
 中柱：T100×1本  
 端柱：T100 (2本入) ×1セット  
 角柱：T100×2本  
 柱連結ブラケット：中・端柱用×3セット・角柱用×2セット  
 色：プラチナステン

Value Select プレシオステラス R型 テラスタイプ 連棟 積雪~20cm対応  
 間口=関東間4.0間<2間+2間> (柱芯々7,125mm 屋根幅7,310mm)  
 出幅=4尺 (1,170mm)  
 色：ノーブルステン  
 屋根材：ポリカーボネート (スカイブルー)  
 柱仕様：柱奥行移動タイプ (柱3本)  
 施工方法：上止め  
 オプション：吊り下げ物干し 標準 2本入

現場状況や作図制限により概略図の内容と多少の違いが生じることがございます。  
 施工時は、現場優先とさせて頂きたく思いますので、お立会い頂き、  
 最終のご指示のほど、何卒、宜しくお願い致します。



EX-SHOP  
[HTTP://WWW.EX-SHOP.NET](http://www.ex-shop.net)

担当：岡本