


フェンス・テラス屋根

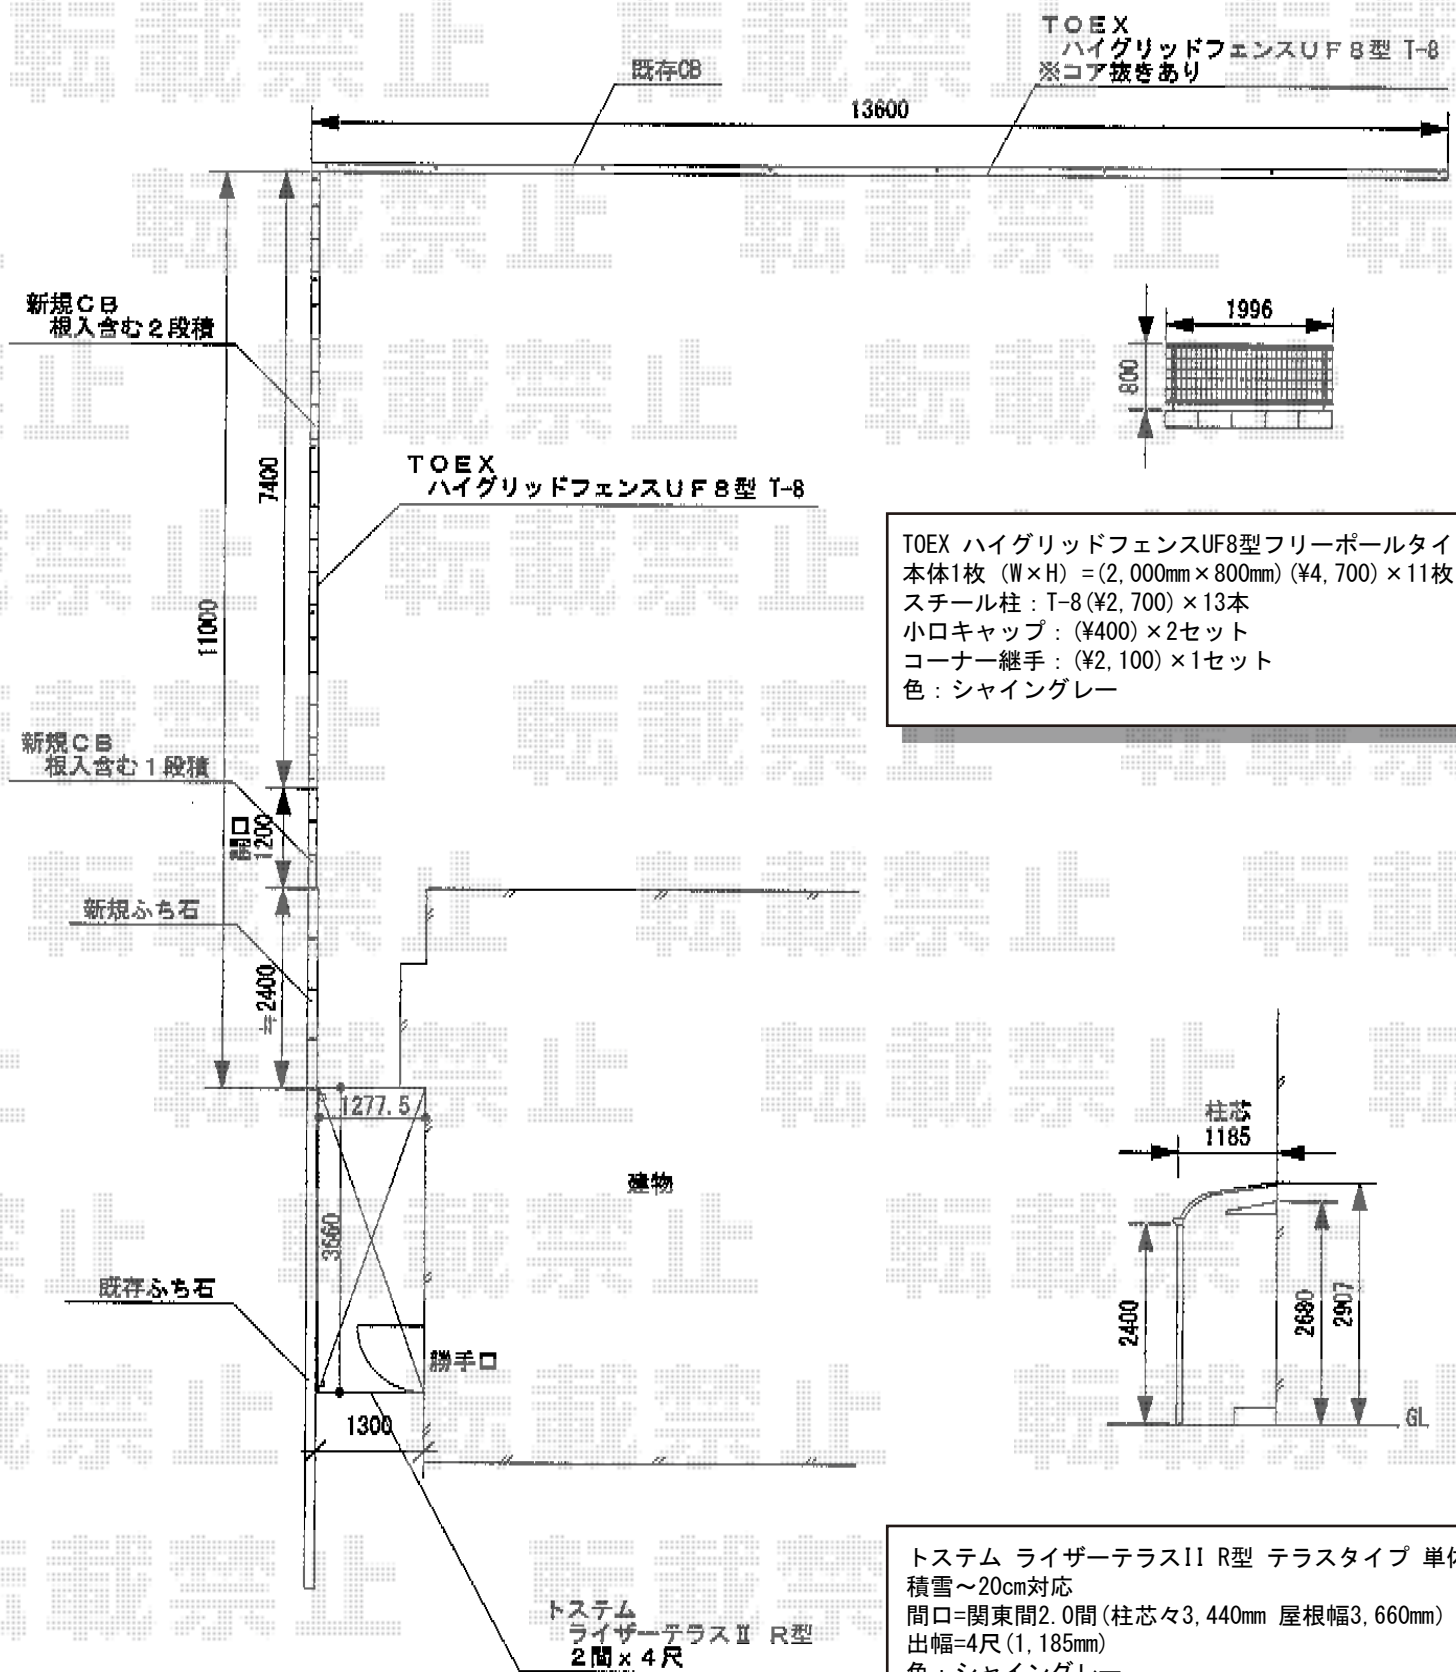

TOEX ハイグリッドフェンスUF8型 T-8
※コア抜きあり

TOEX ハイグリッドフェンスUF8型フリーポールタイプ
 本体1枚 (W×H) = (2,000mm×800mm) (¥4,700) × 11枚
 スチール柱 : T-8 (¥2,700) × 13本
 小口キャップ : (¥400) × 2セット
 コーナー継手 : (¥2,100) × 1セット
 色 : シャイングレー

トステム ライザーテラスII R型 テラスタイプ 単体
 積雪~20cm対応
 間口=関東間2.0間(柱芯々3,440mm 屋根幅3,660mm)
 出幅=4尺(1,185mm)
 色 : シャイングレー
 屋根材 : ポリカーボネート (ブルースモーク)
 柱仕様 : 柱位置固定タイプ (柱2本)
 施工方法 : 上止め
 オプション : 吊り下げ物干し標準2本入 (¥11,400)

現場状況や作図制限により概略図の内容と多少の違いが生じることがございます。
 施工時は、現場優先とさせて頂きたく思いますので、お立会い頂き、
 最終のご指示のほど、何卒、宜しくお願い致します。



EX-SHOP
 HTTP://WWW.EX-SHOP.NET
 担当: 谷