


テラス屋根・カーポート

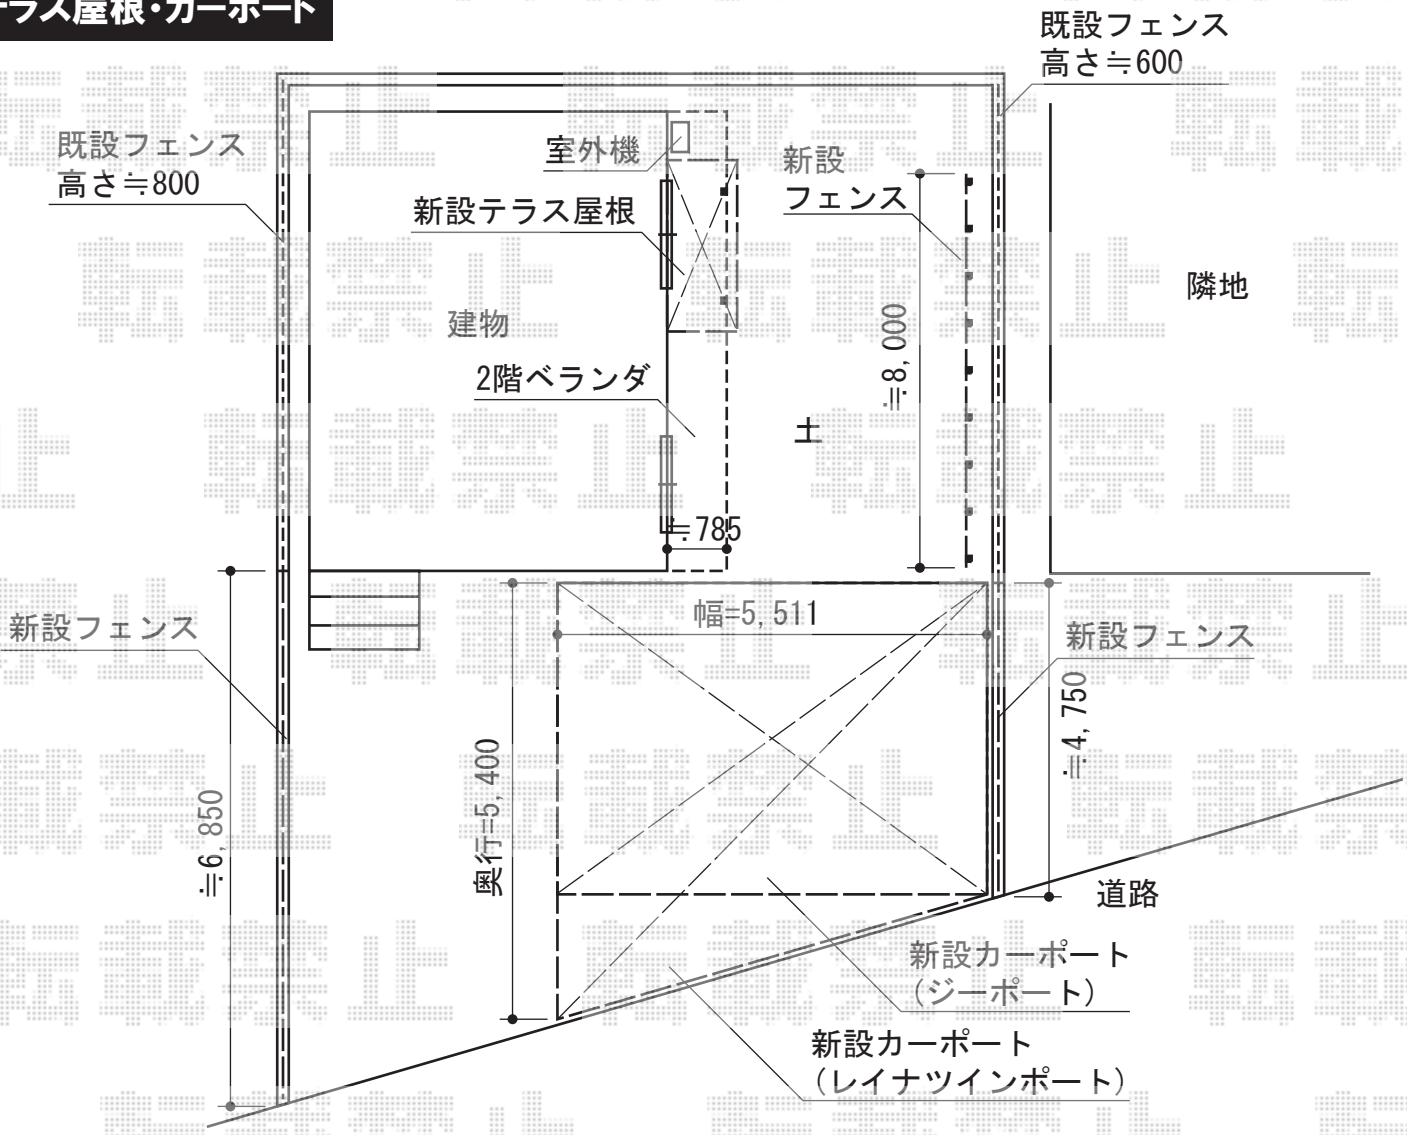

トステム ライザーテラスII R型 屋根タイプ 単体 積雪~20cm対応
 間口=関東間1.5間 (柱芯々2,530mm 屋根幅2,750mm)
 出幅=3尺 (885mm)
 色: シャイングレー
 屋根材: ポリカーボネート (クリアマット/すりガラス調)
 柱仕様: 柱奥行移動タイプ (柱2本)

YKK AP ジーポート neo Aタイプ 角柱仕様 積雪~100cm対応
 幅=5,511mm
 奥行=5,456mm
 色: プラチナステン
 屋根材: スチール折板 (ペフ無し)
 柱仕様: 角柱4本/標準柱仕様 (有効高 約2,355mm)
 横材: 無し
 追加部材: 変型敷地対応セット 出隅A

現場状況や作図制限により概略図の内容と多少の違いが生じることがございます。
 施工時は、現場優先とさせていただきますので、お立会い頂き、
 最終のご指示のほど、何卒、宜しくお願い致します。



EX-SHOP
[HTTP://WWW.EX-SHOP.NET](http://www.ex-shop.net)

担当: 小林

全ての著作権は、エクスショップに帰属します。当社とのお取引目的外の使用・複製・転載禁止となっております。