



レオンポートneo 2台用 積雪～50cm対応

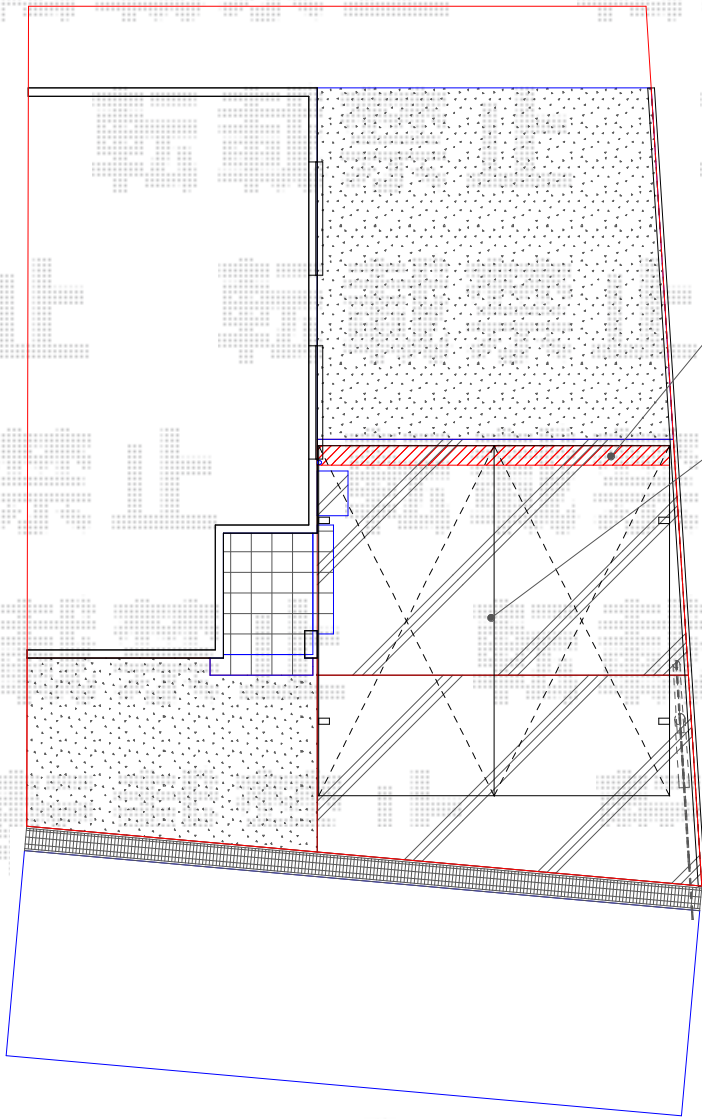

レインポートの場合：奥行カット（雨樋まで）

YKK AP レオンポートneo 2台用
積雪～50cm対応
幅=5,511mm
奥行=5,456mm
色：プラチナステン
屋根材：スチール折板（ペフ無）
明かり取り屋根
柱仕様：ハイルーフ仕様（有効高 約2,985mm）

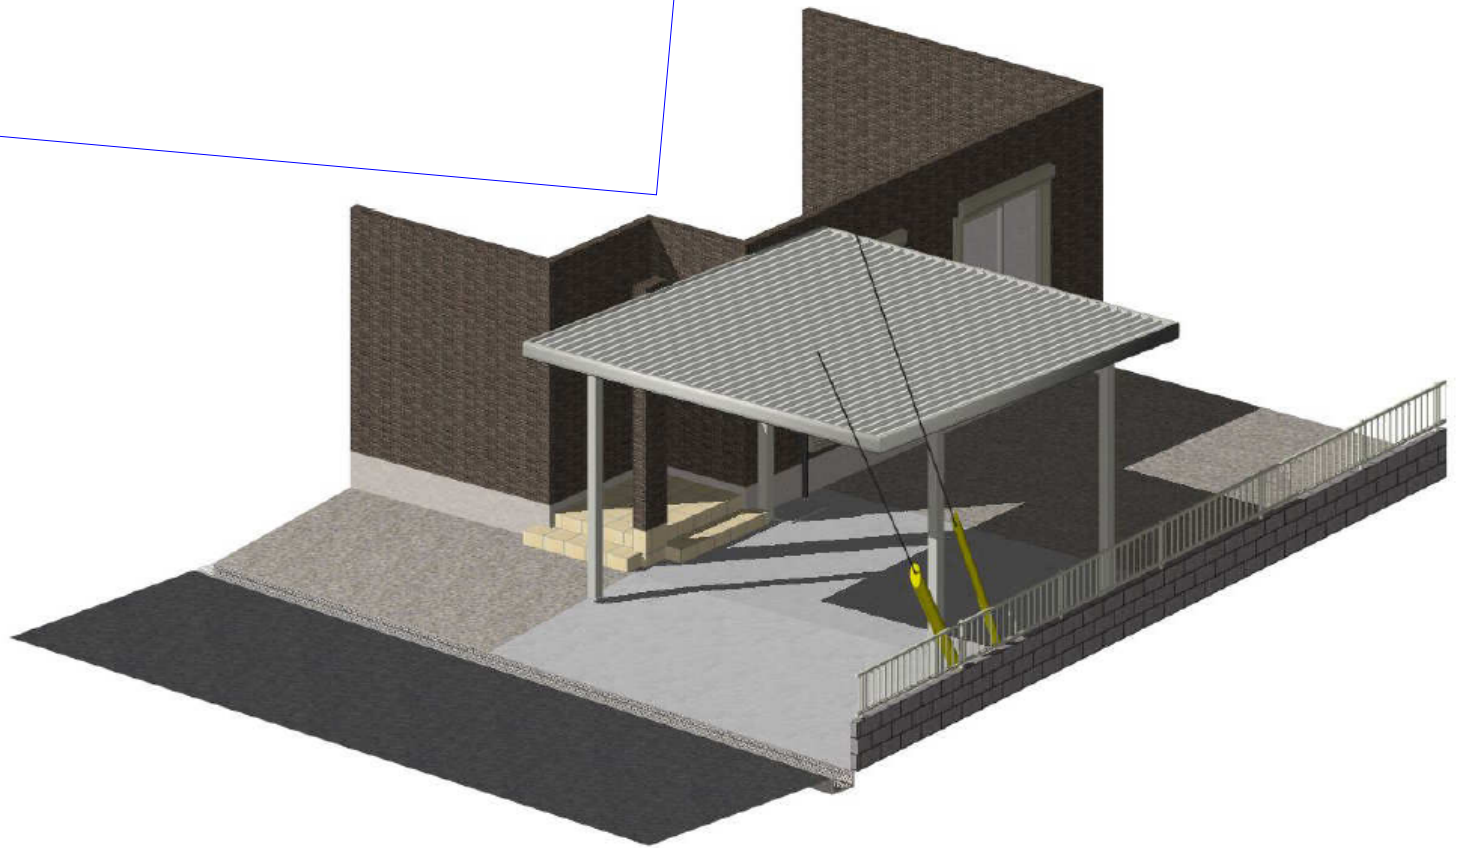

現場状況や作図制限により概略図の内容と多少の違いが生じることがございます。
施工時は、現場優先とさせて頂きたく思いますので、お立会い頂き、
最終のご指示のほど、何卒、宜しくお願い致します。



EX-SHOP
HTTP://WWW.EX-SHOP.NET

担当：山田

全ての著作権は、エクスショップに帰属します。当社とのお取引目的外的使用・複製・転載禁止となっております。