
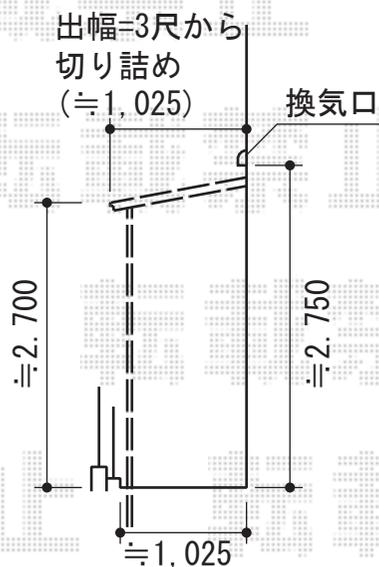


フリーヤード オープンタイプ 積雪～20cm対応

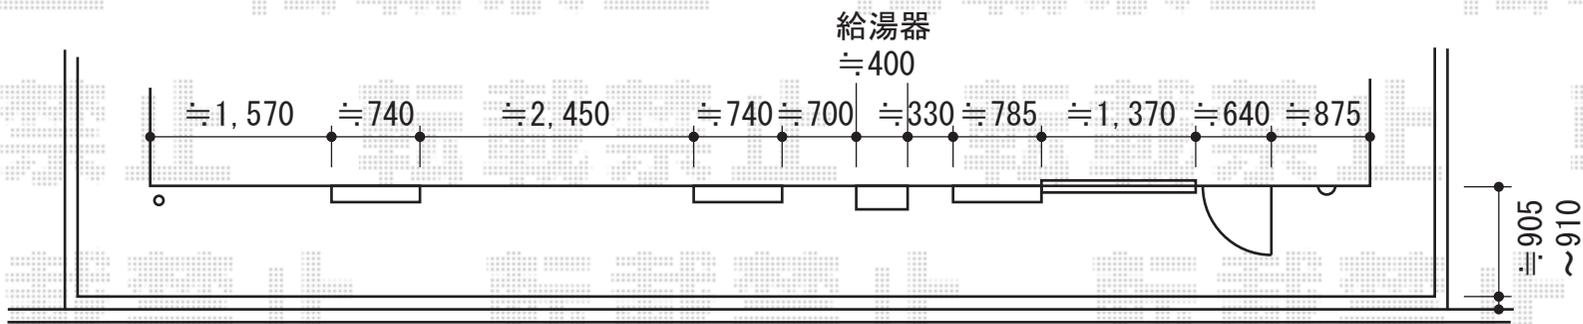

- ※ 設置場所は当日打ち合わせ致します
- ※ 給湯器前を切り欠くかどうかは当日ご指示願います。

トステム フリーヤード オープンタイプ 積雪～20cm対応  
 寸法=関東間4.0間<2間+2間> (7,300mm)  
 出幅=3尺 (793mm)  
 色：シャイングレー  
 屋根材：ポリカーボネート波板（クリアー）  
 正面：ポリカーボネート波板（グレースモークマット）

現場状況や作図制限により概略図の内容と多少の違いが生じることがございます。  
 施工時は、現場優先とさせて頂きたく思いますので、お立会い頂き、  
 最終のご指示のほど、何卒、宜しくお願い致します。



EX-SHOP  
 HTTP://WWW.EX-SHOP.NET

担当：八浦