


カーゲート・カーポート

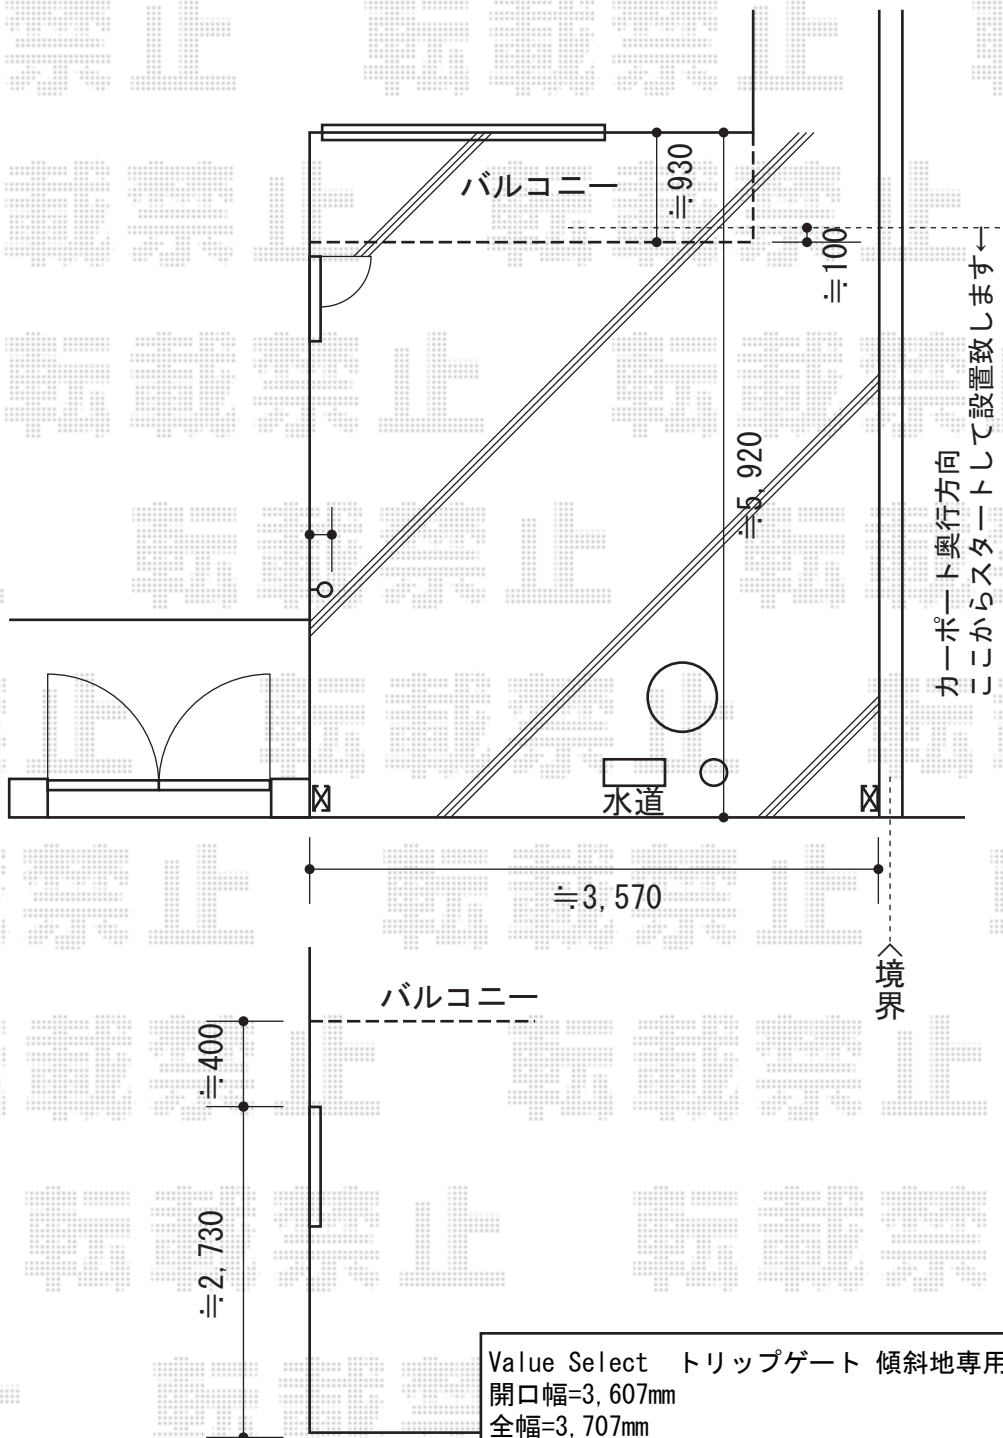

Value Select トリップゲート 傾斜地専用型 ノンレール 片開き
 開口幅=3,607mm
 全幅=3,707mm
 たたみ幅=622mm
 高さ=1,200mm
 色：ブラック
 キャスター数：3
 落棒数：2

トステム カーポポートシグマIII ワイドタイプ 積雪~30cm対応
 幅=3,625mm
 奥行=4,980mm
 色：ブラック
 屋根材：熱線吸収アクアポリカーボネート（ライトブルー）
 柱仕様：ロング柱28仕様（有効高 約2,800mm）
 オプション：収納式物干し

現場状況や作図制限により概略図の内容と多少の違いが生じることがございます。
 施工時は、現場優先とさせて頂きたく思いますので、お立会い頂き、
 最終のご指示のほど、何卒、宜しくお願い致します。



EX-SHOP
[HTTP://WWW.EX-SHOP.NET](http://www.ex-shop.net)

担当：山住