
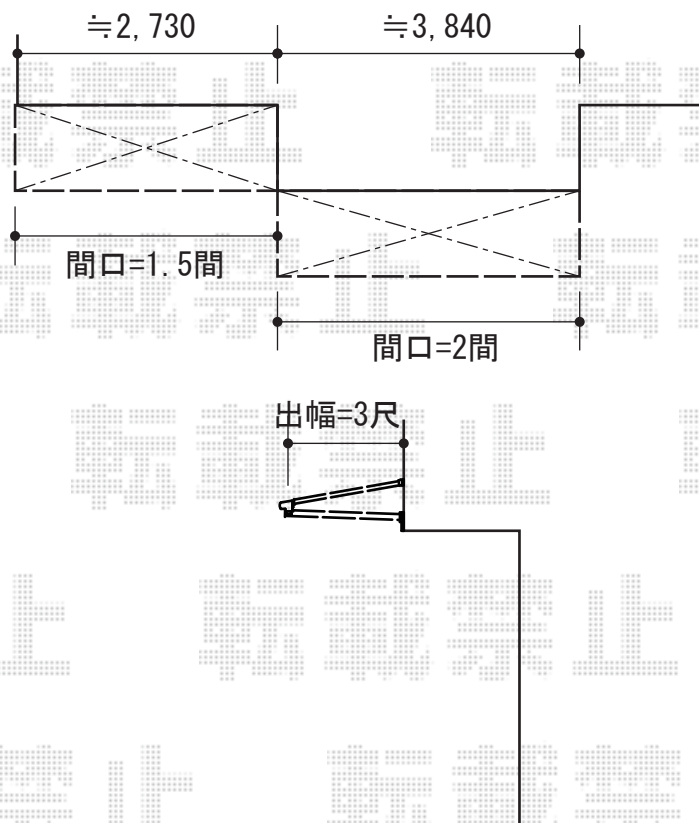


バルコニー屋根・カーポート

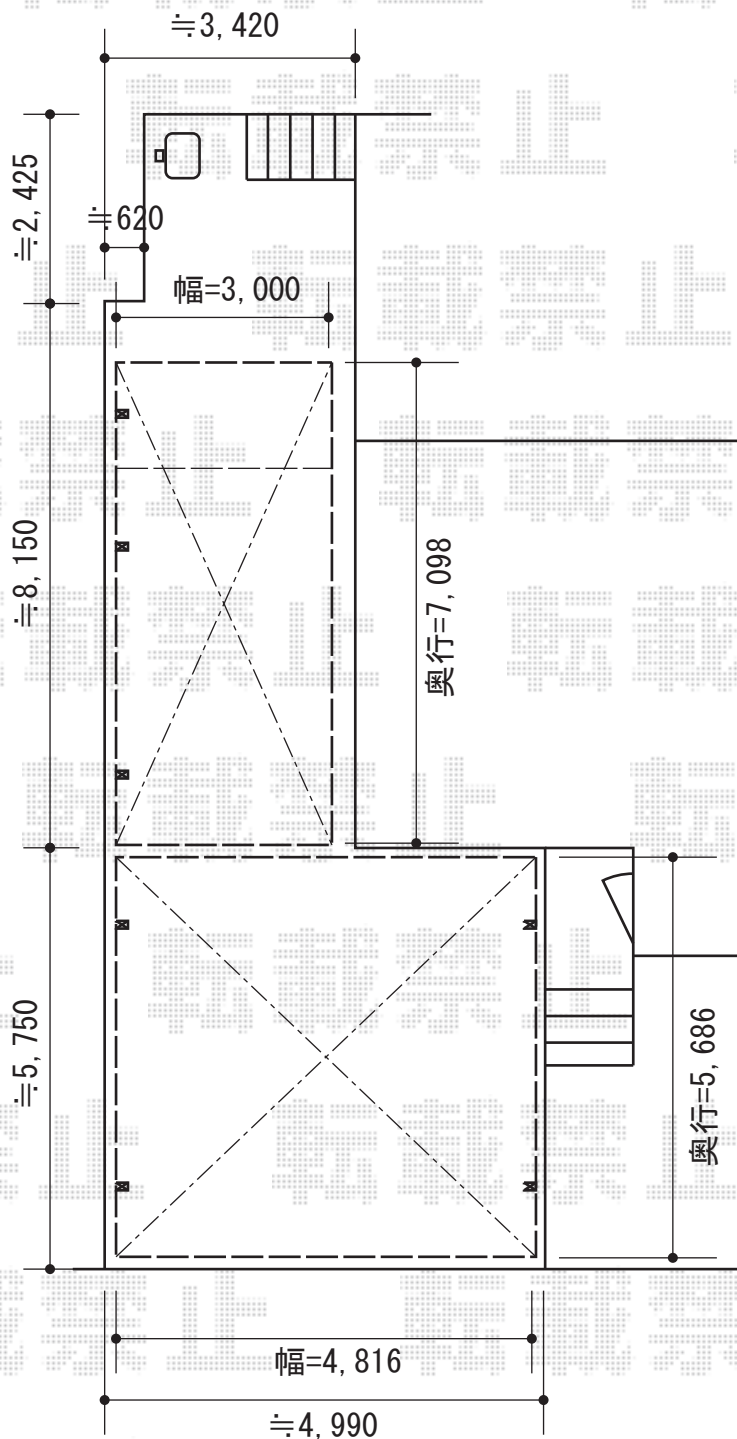

ライザーテラスII F型

ルーフタイプ 単体 積雪～20cm対応
 間口=閑東間1.5間 (方杖芯々2,750mm 屋根幅2,750mm)
 及び 閑東間2.0間 (方杖芯々3,660mm 屋根幅3,660mm)
 出幅=3尺 (885mm)
 色：シャイングレー
 屋根材：ポリカーボネート (クリアマット/すりガラス調)
 柱仕様：柱無し
 施工方法：上止め仕様

カーポートシグマIII M合掌 積雪～30cm対応

幅=4,816mm
 奥行=5,686mm
 色：シャイングレー
 屋根材：ポリカーボネート (クリアマット/すりガラス調)
 柱仕様：ロング柱28仕様 (有効高 約2,800mm)

カーポートシグマIII 延長 積雪～30cm対応

幅=3,000mm
 奥行=7,098mm
 色：シャイングレー
 屋根材：ポリカーボネート (クリアマット/すりガラス調)
 柱仕様：ロング柱28仕様 (有効高 約2,800mm)
 オプション：着脱式サポート ロング柱28用×3

現場状況や作図制限により概略図の内容と多少の違いが生じることがございます。
 施工時は、現場優先とさせて頂きたく思いますので、お立会い頂き、
 最終のご指示のほど、何卒、宜しくお願い致します。



EX-SHOP
[HTTP://WWW.EX-SHOP.NET](http://www.ex-shop.net)

担当：小林