


リコステージII 単体

平面図

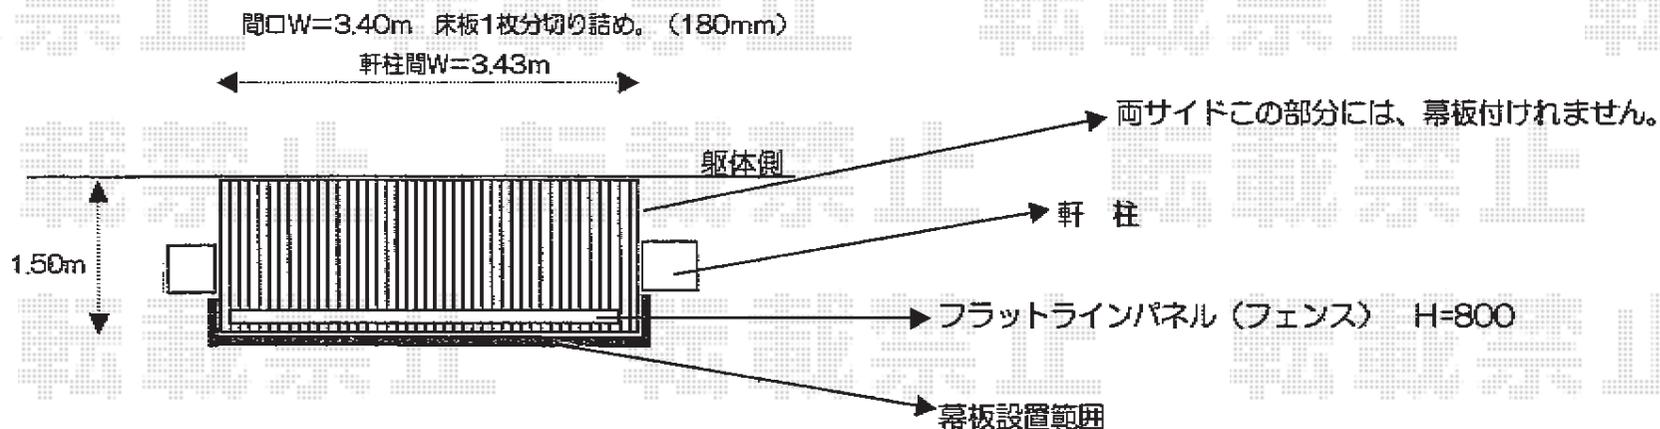

トステム リコステージII 単体

間口=3,660mm

出幅=1500mm

色：ダークブラウン

床板：縦貼り

幕板：A(厚タイプ)

束柱：束柱B (400~550mm)

トステム リコステージII モダンデッキフェンス

フラットラインパネル1枚 (W×H) =(1,200mm×800mm) (¥7,700) ×3枚

ベース仕様中間・端部柱：T8用(¥4,000) ×4本

ベースプレート：大引き固定用(¥3,600) ×4セット

笠木：1スパン用(¥4,400) ×1 2スパン用(¥6,800) ×1

笠木端部キャップ：(¥1,600) ×1セット

笠木中間部カバー：(¥700) ×1セット

色：シャイングレー

標準床板ダークブラウン色

束柱A使用H=500mm

現場状況や作図制限により概略図の内容と多少の違いが生じることがございます。
施工時は、現場優先とさせて頂きたく思いますので、お立会い頂き、
最終のご指示のほど、何卒、宜しくお願い致します。



EX-SHOP

HTTP://WWW.EX-SHOP.NET

担当：長谷川