


カーポート・ウッドデッキ

トステム カーポートシグマIII 縦連棟 積雪~30cm対応
 幅=2,551mm
 奥行=9,922mm
 色：シャイングレー
 屋根材：熱線吸収アクアポリカーボネート（ライトブルー）
 柱仕様：ロング柱23仕様（有効高 約2,300mm）

YKK AP リウッドデッキ200
 間口=1.5間（2,657mm）
 出幅=5尺（1,525mm）
 色：レッドブラウン/【束柱：プラチナステン】
 床板：縦張り
 束柱：Hタイプ（600~700mm）
 オプション：部分段床（2段）部材一式

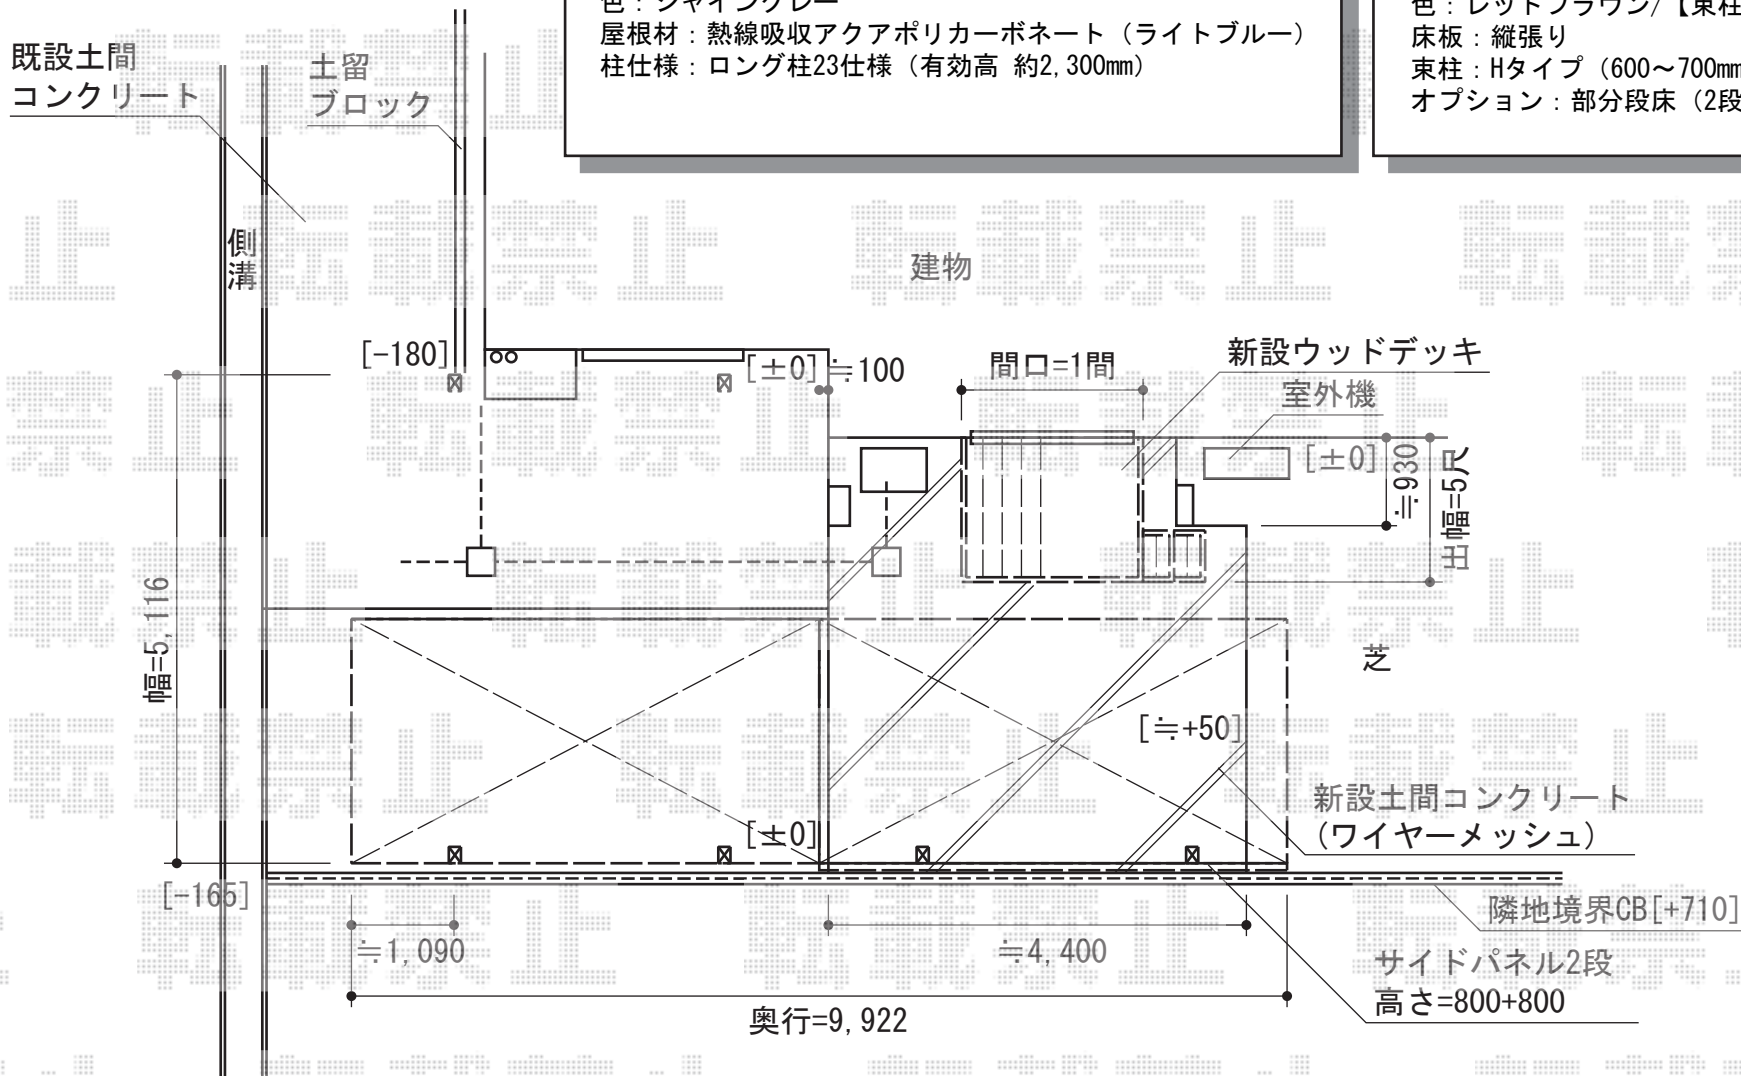

現場状況や作図制限により概略図の内容と多少の違いが生じることがございます。
 施工時は、現場優先とさせて頂きたく思いますので、お立会い頂き、
 最終のご指示のほど、何卒、宜しくお願い致します。



EX-SHOP
[HTTP://WWW.EX-SHOP.NET](http://www.ex-shop.net)
 担当：長谷川