


カーゲート・門扉・カーポート・フェンス

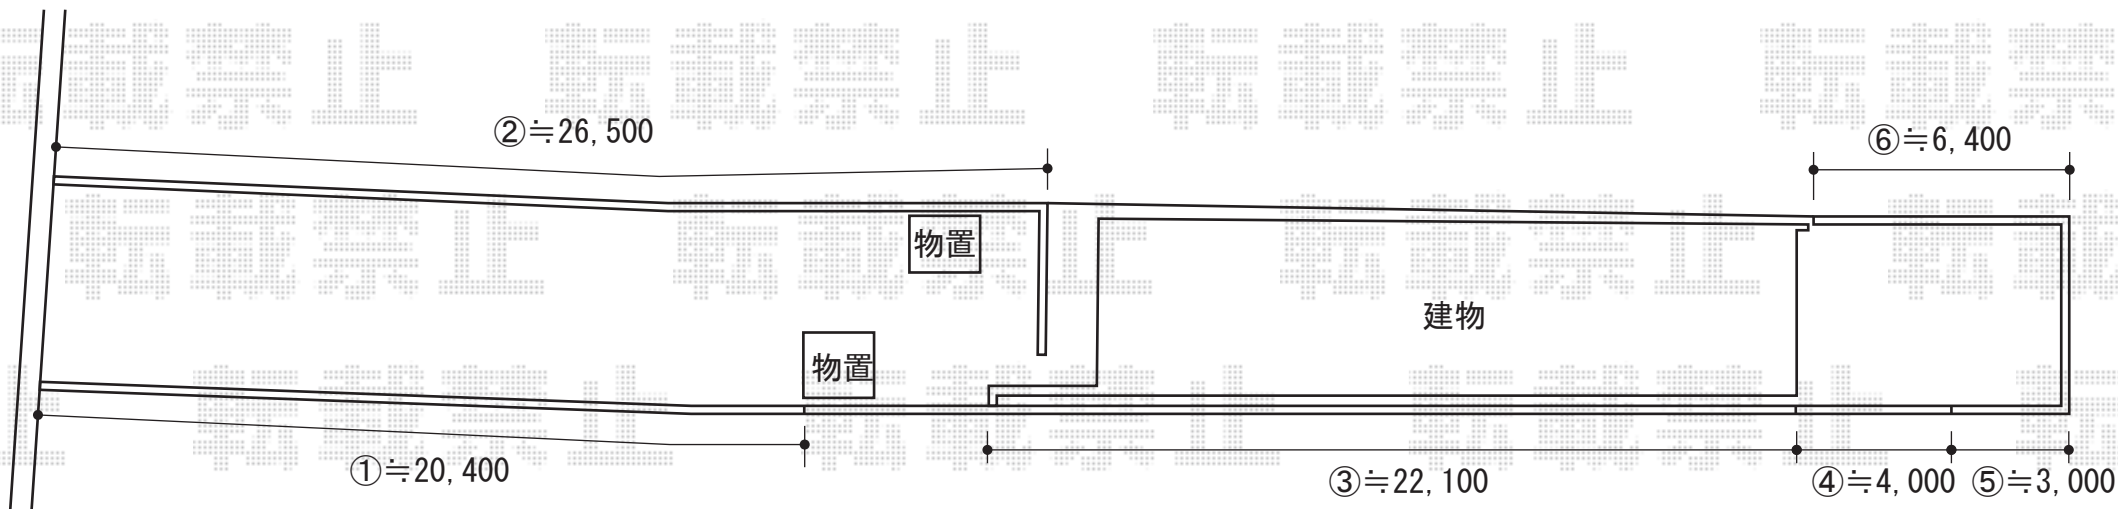

- ①コンクリートブロック1段積み足し(一部スペースコンクリートブロック2段必要)+目隠しフェンス 高さ≒800
- ②コンクリートブロック新設+目隠しフェンス 高さ≒800
- ③コンクリートブロック新設
- ④コンクリートブロック5段新設+目隠しフェンス 高さ≒800
- ⑤目隠しフェンス 高さ≒800
- ⑥コンクリートブロック3~5段新設+目隠しフェンス 高さ≒800

TOEX ワイドオーバードアS1型 電動タイプ
 本体 (W×H) = (4,150×1,000mm)
 色: シャイングレー
 柱仕様: ハイルフ仕様 (有効通過高 約2,150mm)
 駆動: 電動1モーター/AC100結線用柱仕様

TOEX プリレオR1型門扉 片開き 柱使用
 本体1枚 (W×H) = (800×1,000mm)
 色: シャイングレー
 錠: プッシュプル錠【ライトシルバー】/両面シリンダー
 開き: 内開き

トステム カーポートシグマIII ワイド 積雪~30cm対応
 幅=5,140mm
 奥行=4,980mm
 色: シャイングレー
 屋根材: 熱線吸収ポリカーボネート (ライトブルーマット調)
 柱仕様: 標準柱仕様 (有効高 約1,800mm)

TOEX プリレオR9型フェンス フリーポールタイプ
 本体1枚 (W×H) = (1,979.5×800mm/¥25,300.-) × 24
 柱仕様: フリーポールT-8 (¥3,000.-) × 27
 色: シャイングレー
 部品: 部品セットA (¥550.-) × 27
 端部カバー (切詰用/¥2,500.-) × 3
 端部カバー (側枠左右/¥5,100.-) × 1
 端部キャップA (¥550.-) × 2 目隠しコーナー継手 (¥3,530.-) × 2

現場状況や作図制限により概略図の内容と多少の違いが生じることがございます。
 施工時は、現場優先とさせて頂きたく思いますので、お立会い頂き、
 最終のご指示のほど、何卒、宜しくお願い致します。



EX-SHOP
 HTTP://WWW.EX-SHOP.NET

担当: 小林