


リウッドデッキ200 単体

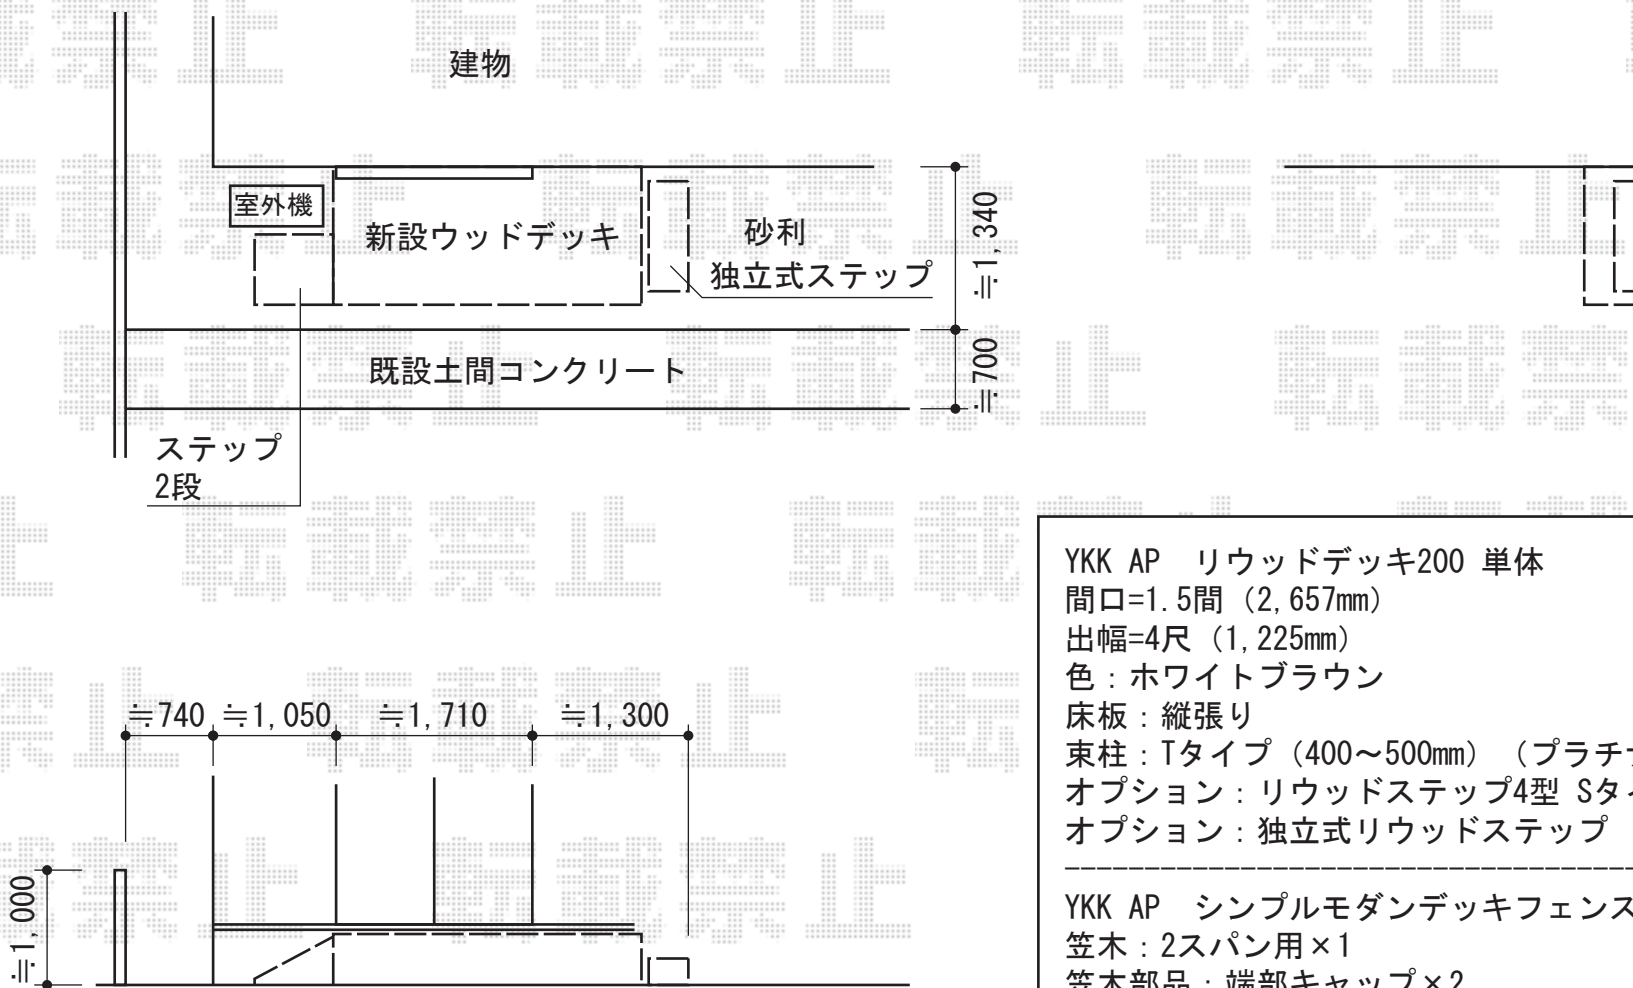

YKK AP リウッドデッキ200 単体

間口=1.5間 (2,657mm)

出幅=4尺 (1,225mm)

色：ホワイトブラウン

床板：縦張り

束柱：Tタイプ (400~500mm) (プラチナステン)

オプション：リウッドステップ4型 Sタイプ2段

オプション：独立式リウッドステップ

YKK AP シンプルモダンデッキフェンス1型 笠木のみ

笠木：2スパン用×1

笠木部品：端部キャップ×2

独立柱：T100×3

柱連結ブラケット：中柱(端柱)用×3

色：プラチナステン

現場状況や作図制限により概略図の内容と多少の違いが生じることがございます。
 施工時は、現場優先とさせて頂きたく思いますので、お立会い頂き、
 最終のご指示のほど、何卒、宜しくお願い致します。

