


# ベクターテラス R型 テラスタイプ 単体 積雪～20cm対応

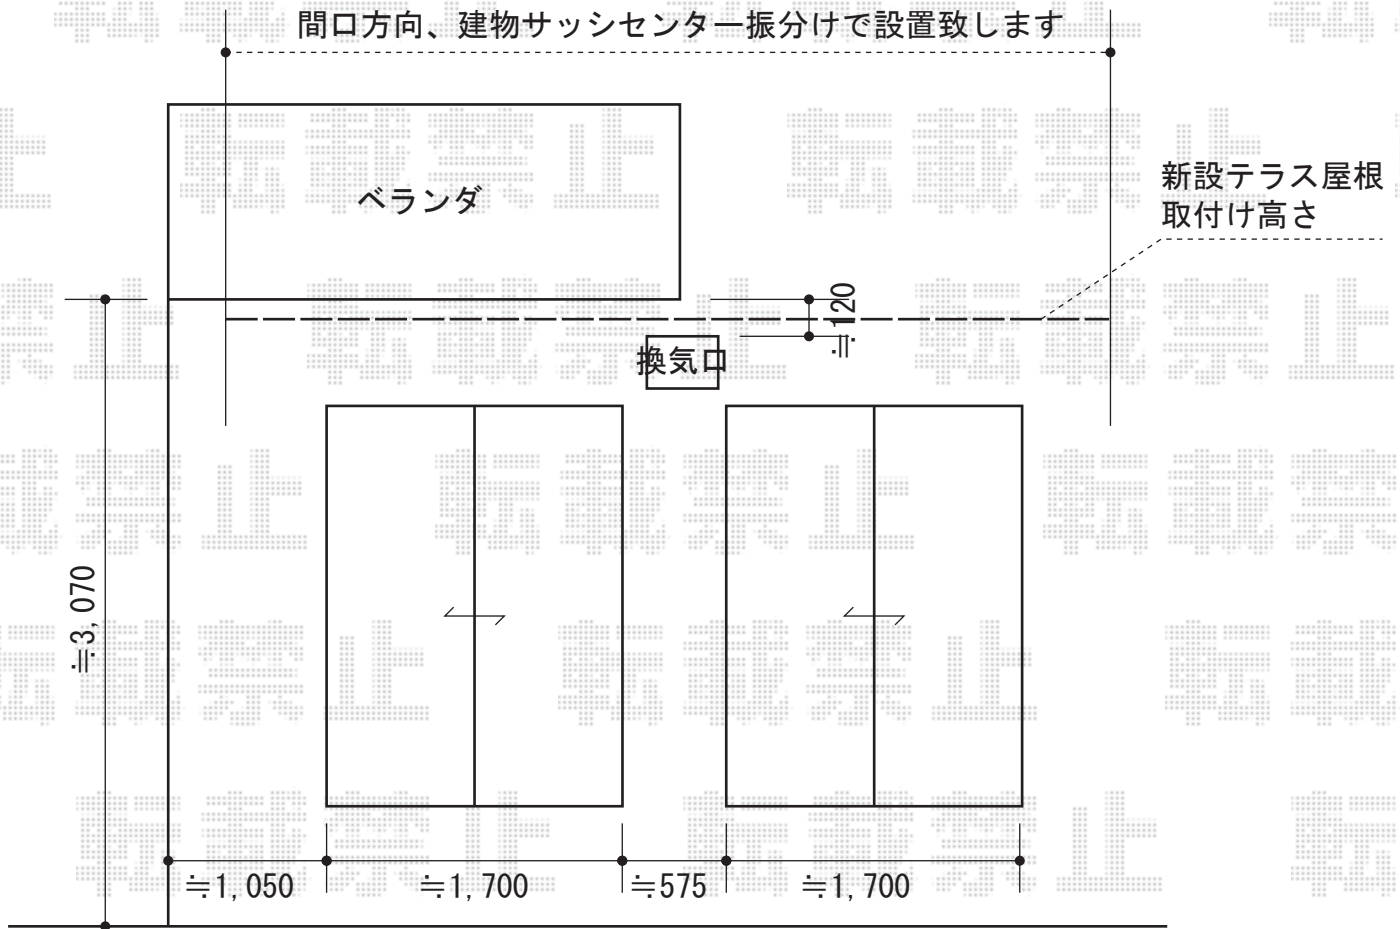

YKK AP ベクターテラス R型 テラスタイプ 単体 積雪～20cm対応  
間口=関東間2.5間 (柱芯々4,395mm 屋根幅4,580mm)  
出幅=8尺 (2,370mm)  
色：プラチナステン  
屋根材：ポリカーボネート (アースブルー) もしくは、  
熱線遮断ポリカーボネート (アースブルーマット調)  
柱仕様：柱位置固定タイプ (柱2本)  
施工方法：下止め  
YKK AP 吊り下げ物干し 標準 ロング 2本入  
色：プラチナステン

現場状況や作図制限により概略図の内容と多少の違いが生じることがございます。  
施工時は、現場優先とさせて頂きたく思いますので、お会い頂き、  
最終のご指示のほど、何卒、宜しくお願い致します。



EX-SHOP  
HTTP://WWW.EX-SHOP.NET

担当：小林